Generated by Foxit PDF Creator © Foxit Software
http://www.foxitsoftware.com For evaluation only.

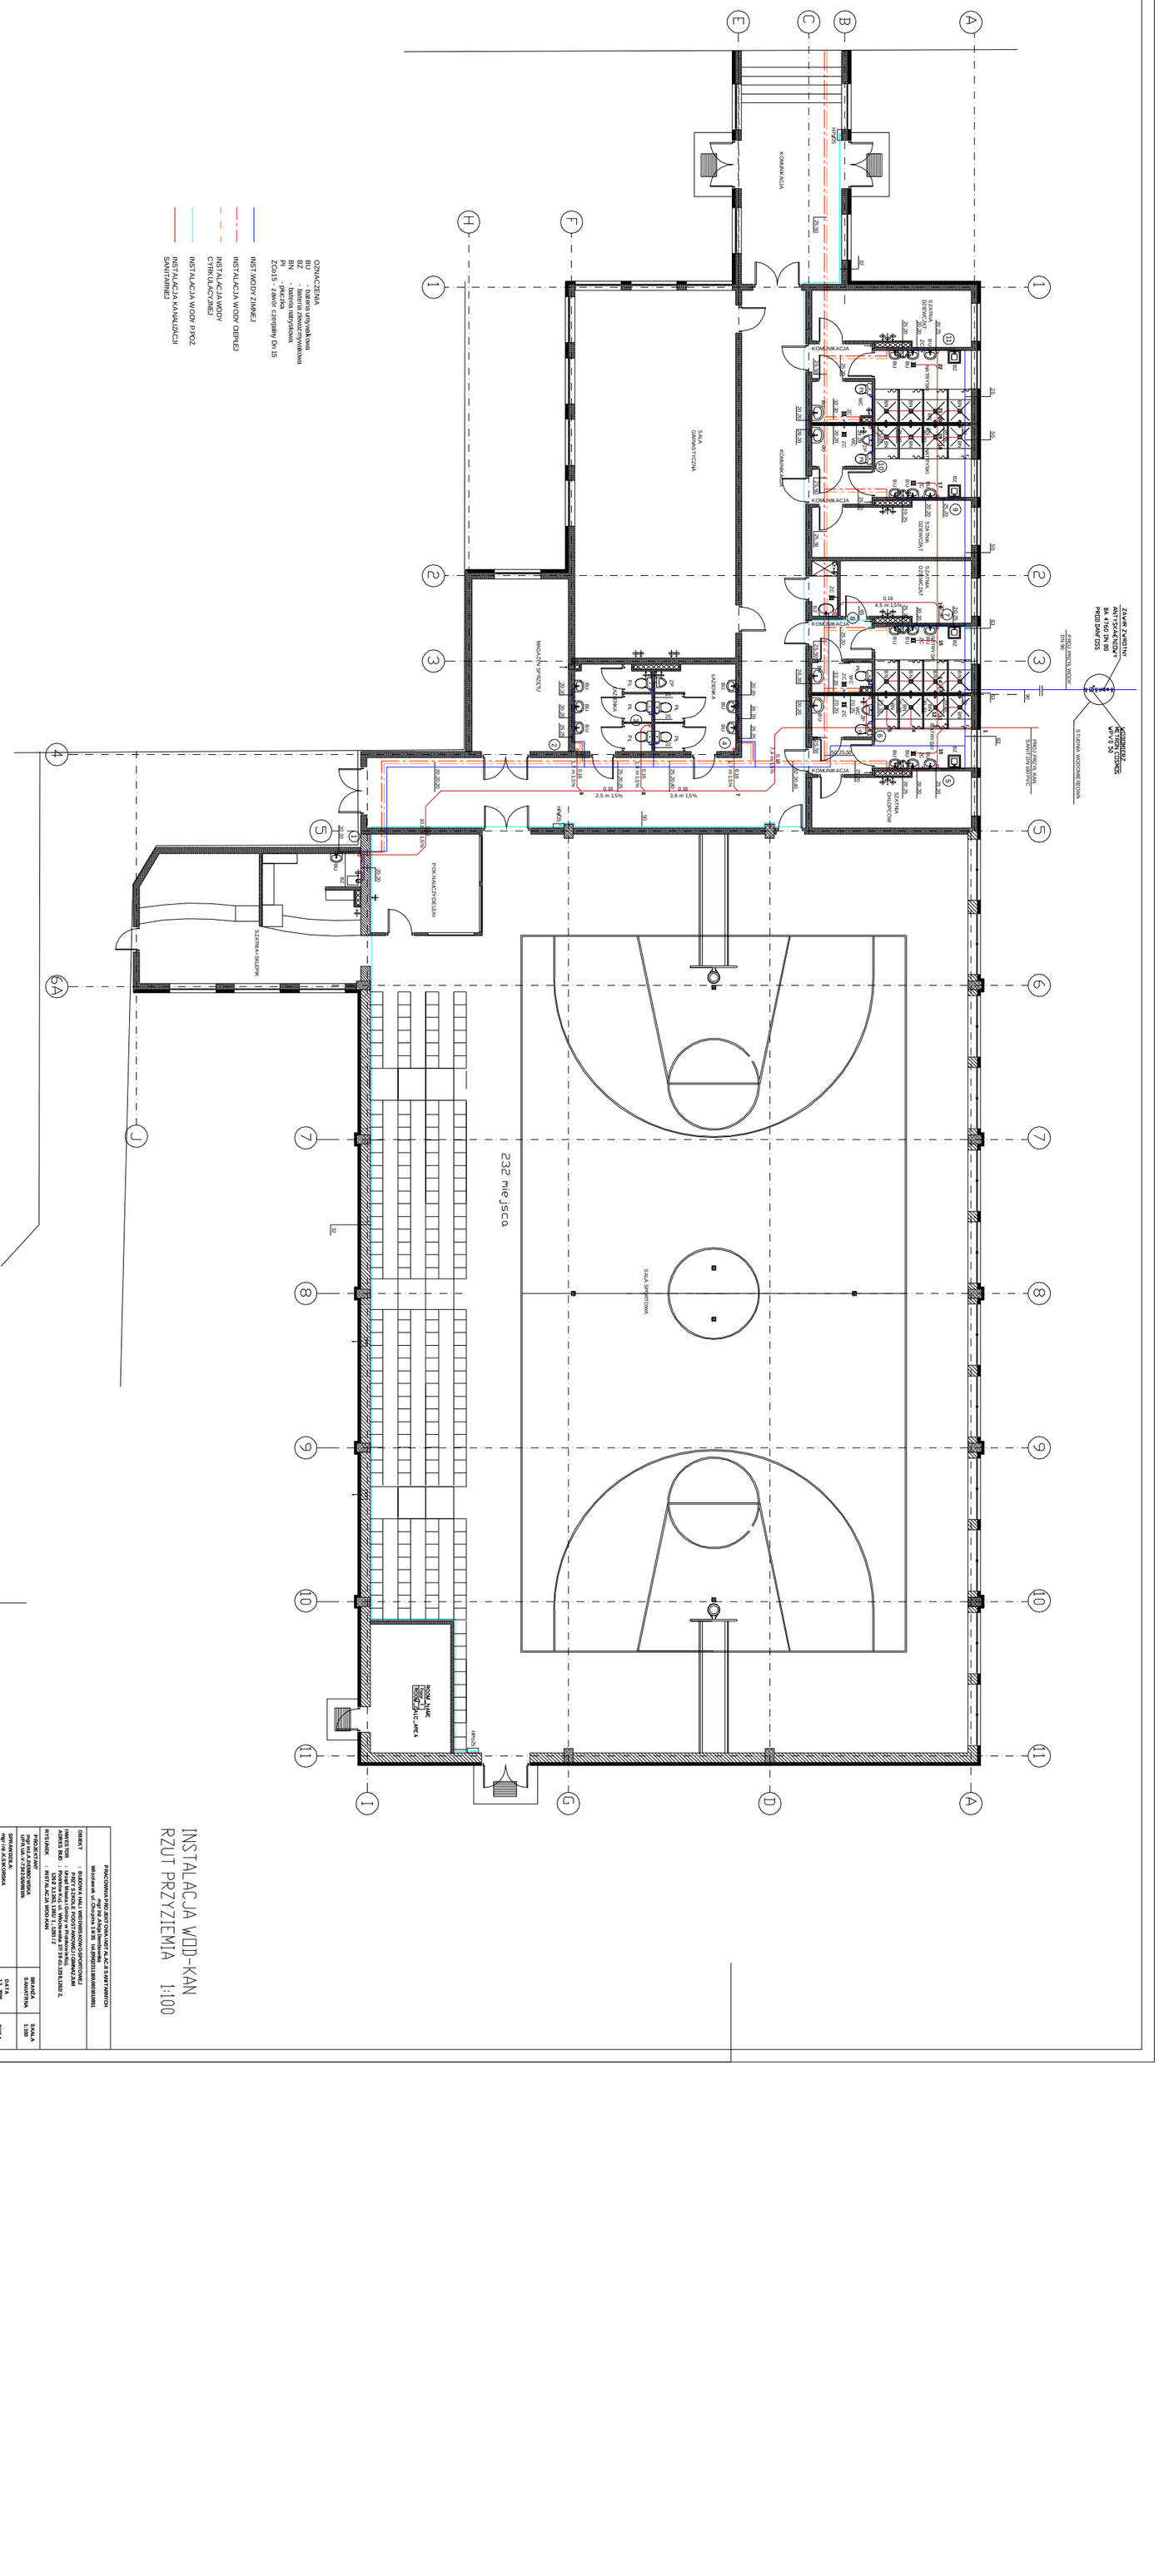

INSTALACJA WOD-KAN
RZUT PRZYZIEMIA 1:100

PRACOWNIA PROJEKTOWA INSTALACJI SANITARNYCH	
Wrocław ul. Chrobrego 14/39 tel.(0)602211180,602233081	
OBIEKT : BUDOWA HALI WIELOFUNKCYJNO-SPORTOWEJ	
INWESTOR : PSP Z SZKOŁĄ PODSTAWOWĄ I GIMNAZJUM	
ADRES BUD : Piastów Kuj. ul. Wrocławska 77/79 dz.1282/2, 1282/1	
RYSUNEK : INSTALACJA WOD-KAN	
PROJEKTANT mgr inż. A.SEKOWSKA UPR.NR.LUK/1734/2/88/WWA	BRANŻA SANITARNA
SPRAWDZIŁA: mgr inż. A.SEKOWSKA UPR.NR.LUK/1734/2/88/WWA	SKALA 1:100
DATA 12. 2006	RYS.1