


ZAKŁADNIK NR 9 DO SIUZ  
NR POSTĘP. 2P-341-7/09

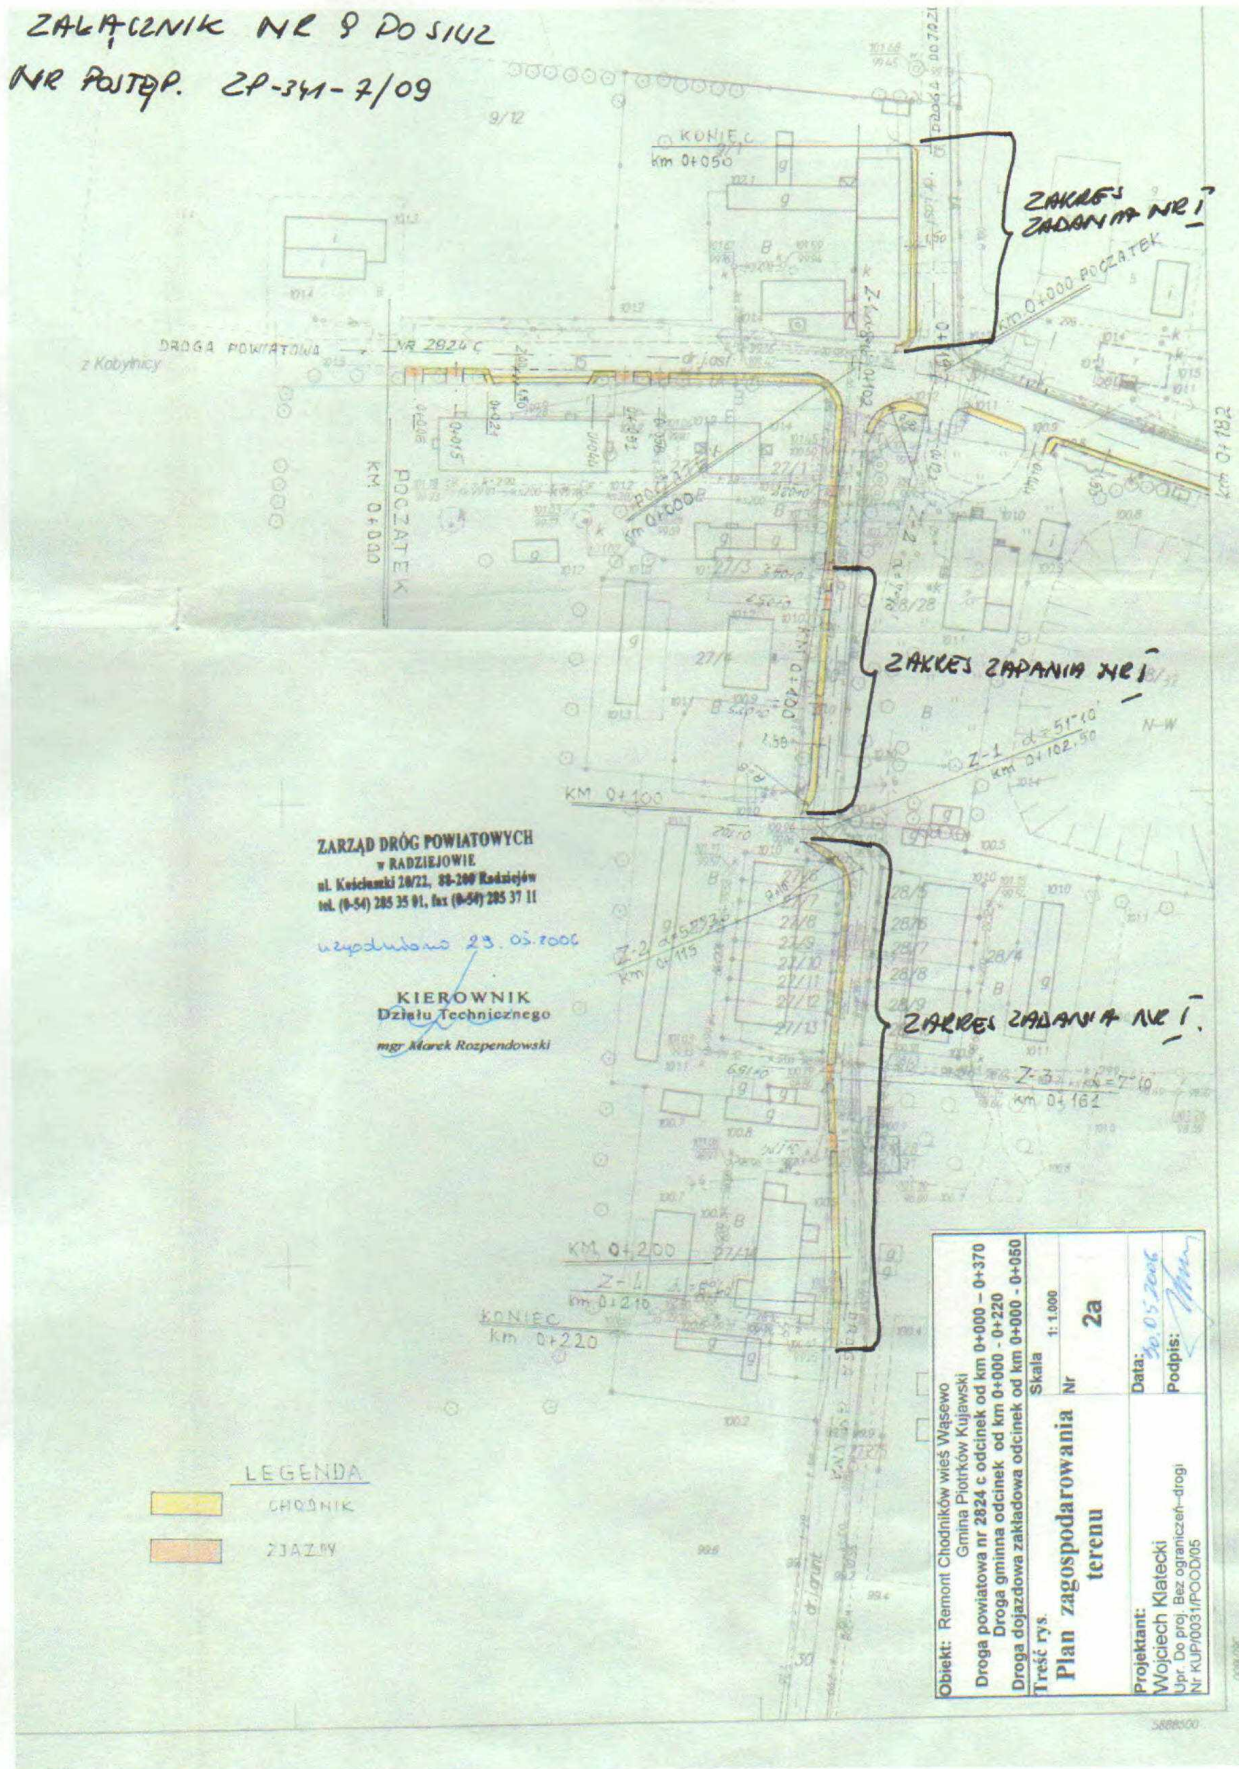

ZARZĄD DRÓG POWIATOWYCH  
w RADZIEJOWIE  
ul. Kościelna 28/21, 38-200 Radziejów  
tel. (8-54) 285 35 01, fax (8-54) 285 37 11

uzupełniono 23.05.2006

KIEROWNIK  
Działu Technicznego  
mgr Marek Rozpendowski

**LEGENDA**

	CHODNIK
	ZJAZDY

Obiekt: Remont Chodników wsi Wąsewo Gmina Piotrków Kujawski Droga powiatowa nr 2824 c odcinek od km 0+000 - 0+370 Droga gminna odcinek od km 0+000 - 0+220 Droga dojazdowa zakładowa odcinek od km 0+000 - 0+050	
Treść rys.	Skala 1:1.000
<b>Plan zagospodarowania terenu</b>	Nr <b>2a</b>
Projektant: Wojciech Klatecki	Data: 20.05.2006
Upr. Do proj. Bez ograniczeń - drogi Nr KUP/0031/POD/005	Podpis: <i>[Signature]</i>

0001/06

500000