



Kanalizacja sanitarna.

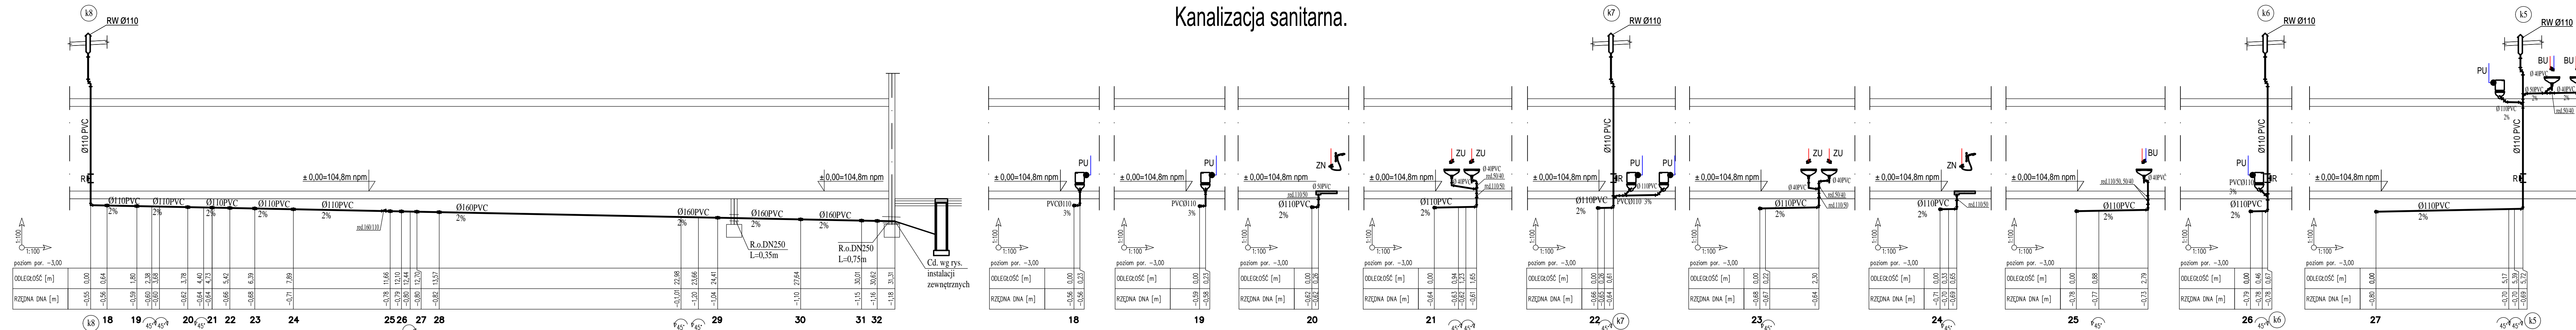

ODLEGŁOŚĆ [m]	RZĘDNA DNA [m]
0,00	-0,55
0,64	-0,56
1,80	-0,59
2,38	-0,60
3,08	-0,60
3,78	-0,62
4,40	-0,64
4,73	-0,64
5,42	-0,66
6,39	-0,68
7,89	-0,71
11,66	-0,78
12,10	-0,79
12,44	-0,80
12,70	-0,80
13,57	-0,82
22,98	-0,101
23,66	-1,20
24,41	-1,04
27,64	-1,10
30,01	-1,15
30,62	-1,16
31,31	-1,18

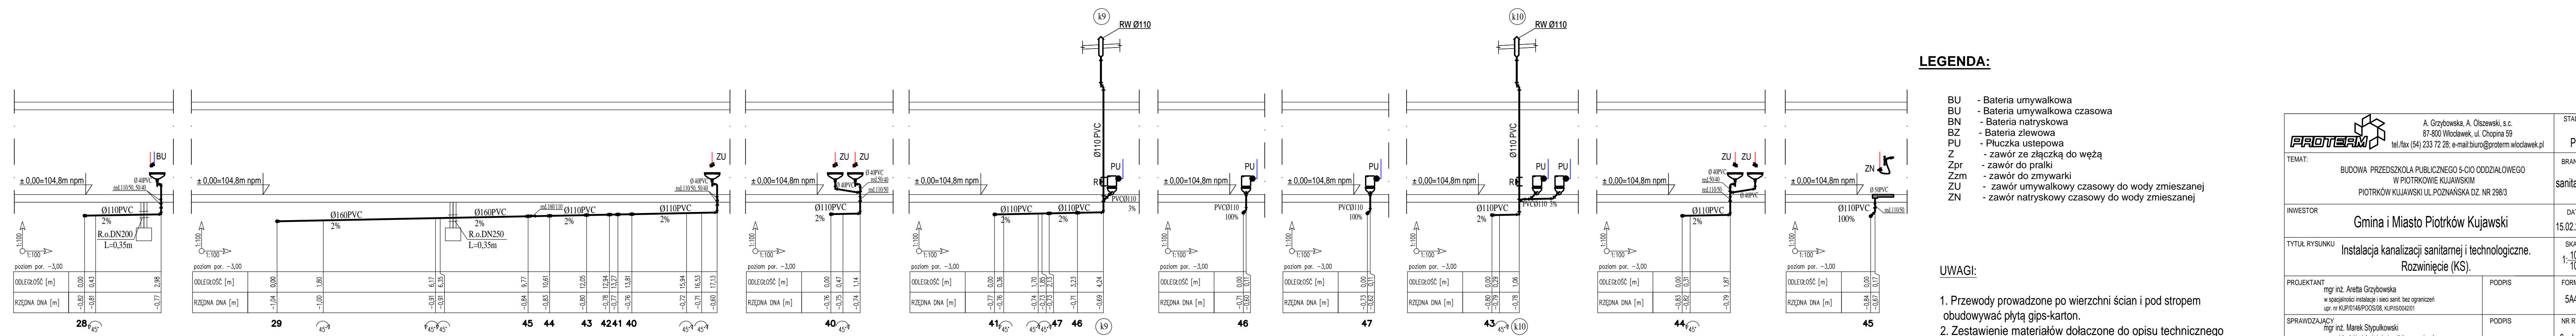

- LEGENDA:**
- BU - Bateria umywalkowa
 - BU - Bateria umywalkowa czasowa
 - BN - Bateria natryskowa
 - BZ - Bateria zlewową
 - PU - Płuczka ustępowa
 - Z - zawór ze złączką do węży
 - Zpr - zawór do pralki
 - Zzm - zawór do zmywarki
 - ZU - zawór umywalkowy czasowy do wody zmieszanej
 - ZN - zawór natryskowy czasowy do wody zmieszanej

- UWAGI:**
- Przewody prowadzone po powierzchni ścian i pod stropem obudowywać płytą gips-karton.
 - Zestawienie materiałów dołączone do opisu technicznego

A. Grzybowska, A. Olszewski, s.c. 87-800 Włodawek, ul. Chopina 59 tel./fax (54) 233 72 28; e-mail: biuro@proterm.wlodawek.pl		STADIUM
TEMAT: BUDOWA PRZEDSZKOLA PUBLICZNEGO 5-CIO ODDZIAŁOWEGO W PIOTRKOWIE KUJAWSKIM PIOTRKÓW KUJAWSKI UL. POZNAŃSKA DZ. NR 298/3		PW
INWESTOR	Gmina i Miasto Piotrków Kujawski	DATA
TYTUL RYSUNKU	Instalacja kanalizacji sanitarnej i technologicznej. Rozwinięcie (KS).	SKALA
PROJEKTANT	mgr inż. Aretta Grzybowska w specjalności instalacje i sieci sanit. bez ograniczeń upr. nr KUP/0146/POSO/08, KUP/IS/04/201	FORMAT
SPRAWDZAJĄCY	mgr inż. Marek Strykowski w specjalności instalacje i sieci sanit. bez ograniczeń upr. nr ABIT-VII-7342-3/99, KUP/IS/24/01/1	NR RYS.
		6 ark. 2/4