


PROJEKT STAŁEJ ORGANIZACJI RUCHU DROGOWEGO
SKALA 1:1000

UL. KALINOWA, WIŚNIOWA, AKACJOWA, WESOŁA, POGODNA, POZNAŃSKA
 W PIOTRKÓWIE KUJAWSKIM

MAPA DO CELÓW PROJEKTOWYCH
 Skala 1 : 1000
 Obręb: Piotrków Kujawski [0001]
 Działka : 427/1, 421/1,
 Gmina: Piotrków Kujawski [041105_4]
 Powiat: radziejowski
 woj. kujawsko - pomorskie
 Godło mapy: 365.341.214.223
 Sytuacja na dzień: 31.08.2015
 OKZPG GB.IV.6640.1032.2015
 Układ współrzędnych „1965 strefa 3” Poziom odniesienia „Kronstadt 60”
 Mapę d/c: projektowych sporządzono bez ustalania obciążeń służebnością.

GEODETA
 Tomasz Ziemięcki
 Uprawnienia zawodowe nr 18795
 wydane przez Głównego Geodetę Kraju

Usługi Geodezyjne "GEOTOM"
 Tomasz Ziemięcki
 88-210 Dobre, ul. Mickiewicza 18
 tel. 513 007 256
 NIP 891-151-86-97 REGON 34992267

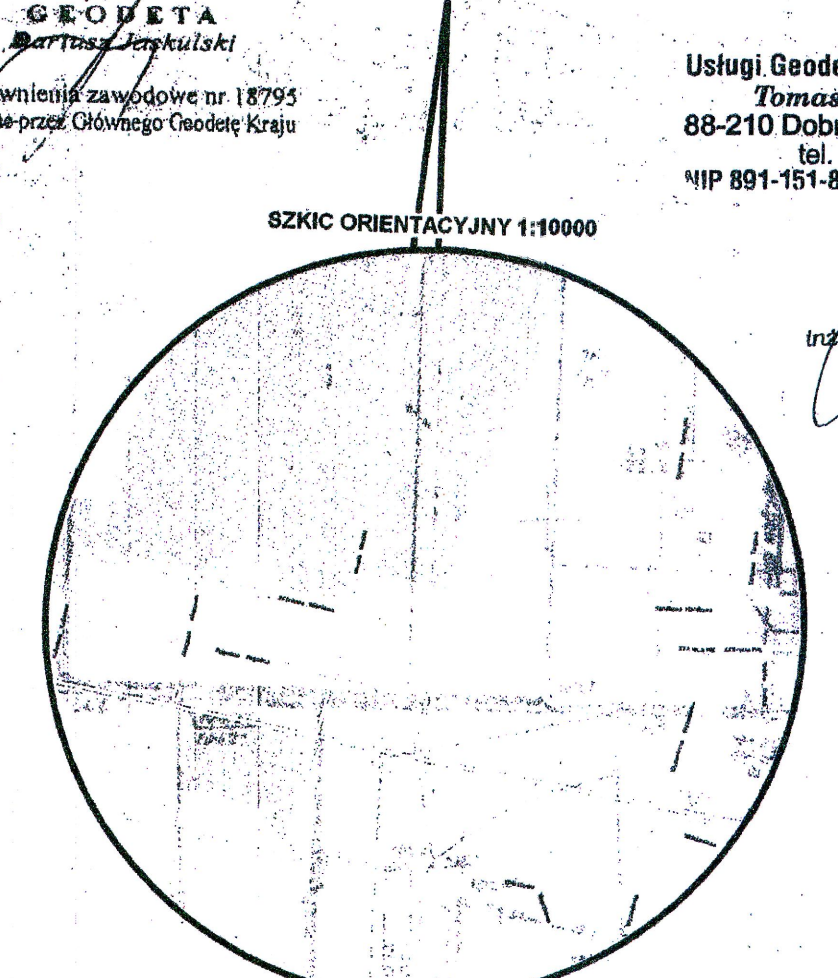


Uzgodniono pozytywnie/negatywnie
 w zakresie dróg gminnych

MIASTO I GMINA PIOTRKÓW KUJAWSKI
 ul. Kościelna 1
 88-230 PIOTRKÓW KUJAWSKI
 tel./fax 54 265-41-80, tel. 54 265-51-12
 NIP 889-14-61-384, REGON 910866666
 -11-

SAMODZIELNY REFERENT ds. Administracyjno-Gospodarczych
 Przygotowania Robot Budowlanych i Rozliczeń
 Ryszard Domanski
 16.11.2015

BIURO USŁUG PROJEKTOWYCH
 ul. ...
 805 900 140

OBJEKT ...
ADRES ...
INWESTOR ...
BRANŻA ...
ASYSTENT PROJEKTANTA ...
DATA 06.11.2015
PROJEKT STAŁEJ ORGANIZACJI RUCHU DROGOWEGO
SKALA 1:1000
rys. 2

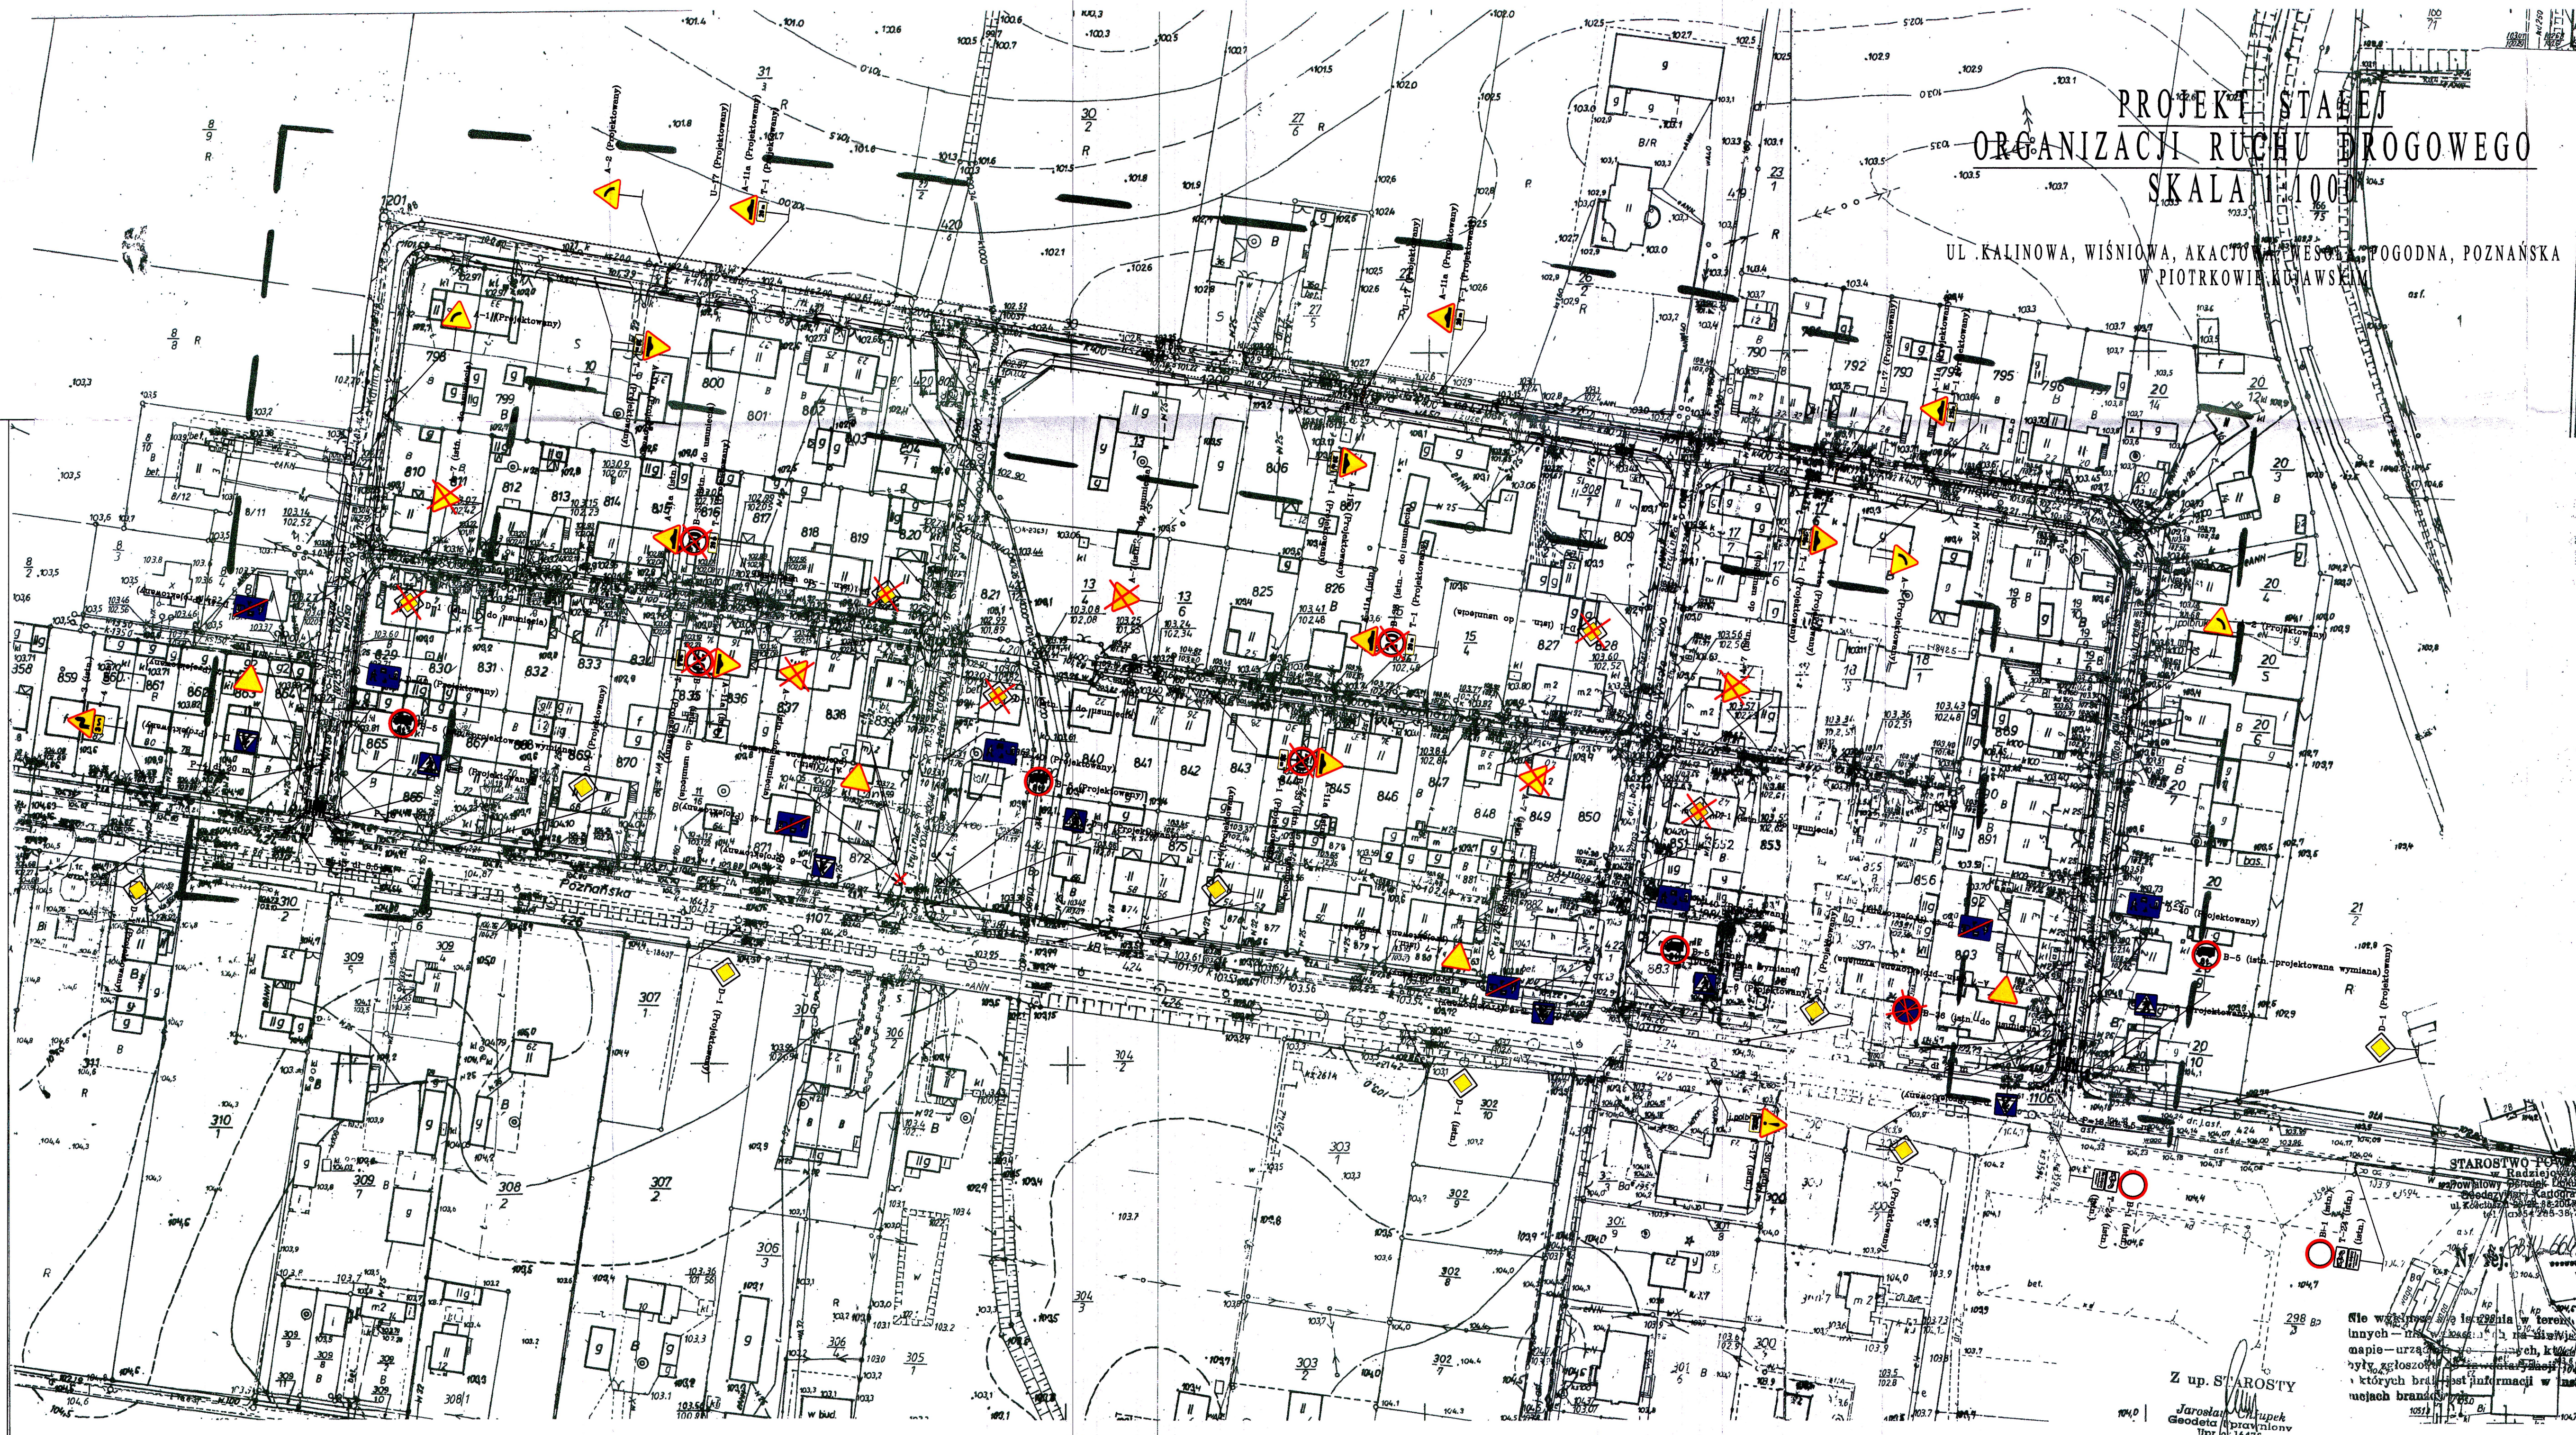

Z up. STAROSTY
 Jarosław ...
 14477