


PRZEKRÓJ II-II

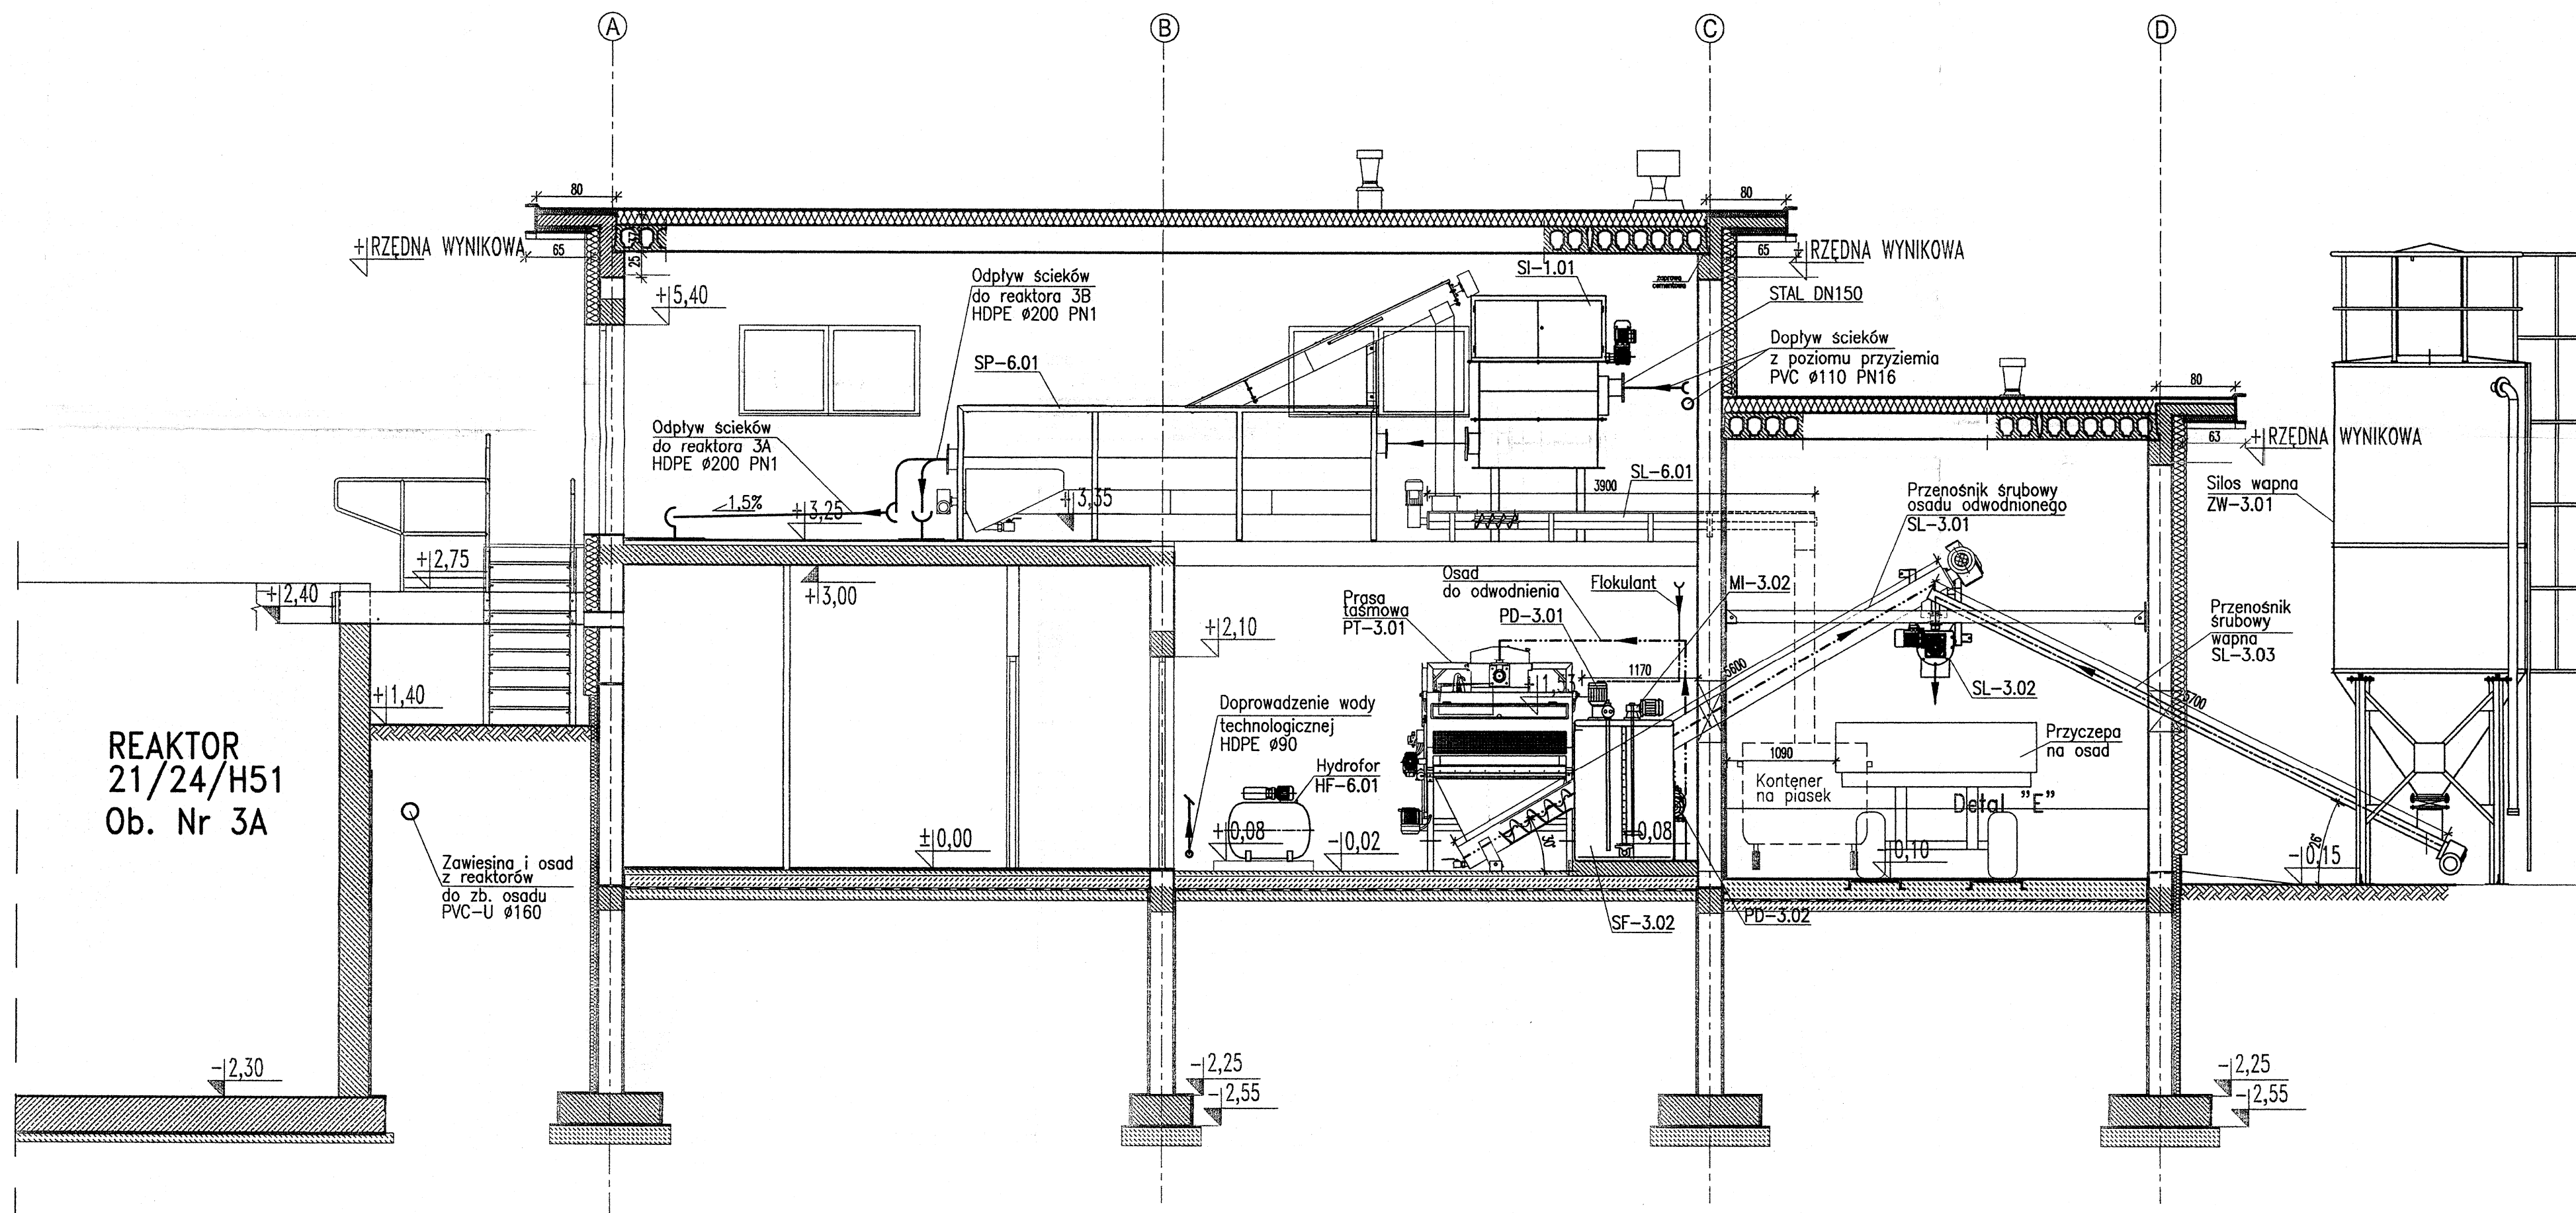

UWAGA: W pomieszczeniach technicznych posadzki wykonać z gresu, wykończenie ścian – glazura. SZCZEGÓŁY W OPISIE TECHN. BRANŻY ARCHITEKTURA I KONSTRUKCJA

±0,00 = 89,65m npm

UWAGA: Oznaczenia materiałów i wyposażenia wg opisu technicznego

UWAGA: Rysunek opracowano według warunków technicznych zawartych w opisie technologicznym

Opracowanie:		Indeks	Data	Rys. Nr	R00
Przebudowa i rozbudowa Oczyszczalni Ścieków m. Piotrków Kujawski wraz z wymianą odcinka kolektora doprowadzającego ścieki do oczyszczalni		00	VII 2014		P.06.228/13
Branża: TECHNOLOGIA		Faza	Skala		TE23.02
		PBW	1:50		
Rysunek:	Imię i Nazwisko		Numer uprawnień		Podpis
BUDYNEK TECHNICZNY. REAKTORY BIOLOGICZNE. CIĄGI TECHNOLOGICZNE. PRZEKRÓJ II-II		mgr inż. Robert Moczulewski			
		mgr inż. Anna Mikulska		MAZ/0413/PWS/12 (spec. instalacyjna)	
		mgr inż. P. Szymański			
		mgr inż. M. Janiszewska		111/89 (Instalacyjno-Instalacyjna)	

Usługi Inwestycyjne i Projektowe
Piotr Szymański
09-400 Płock ul. Rembielińskiego 1/78
tel.(024) 367-59-39