projekt zagospodarowania terenu obejmującego część działki nr ewid. 956 położonej w miejscowości Piotrków Kujawski, gmina Piotrków Kujawski, powiat radziejowski, województwo mazowieckie, do projektu przebudowy i rozbudowy oczyszczalni ścieków komunalnych

inwestor: Gmina Piotrków Kujawski, ul. Kościelna 1, 88-230 Piotrków Kujawski

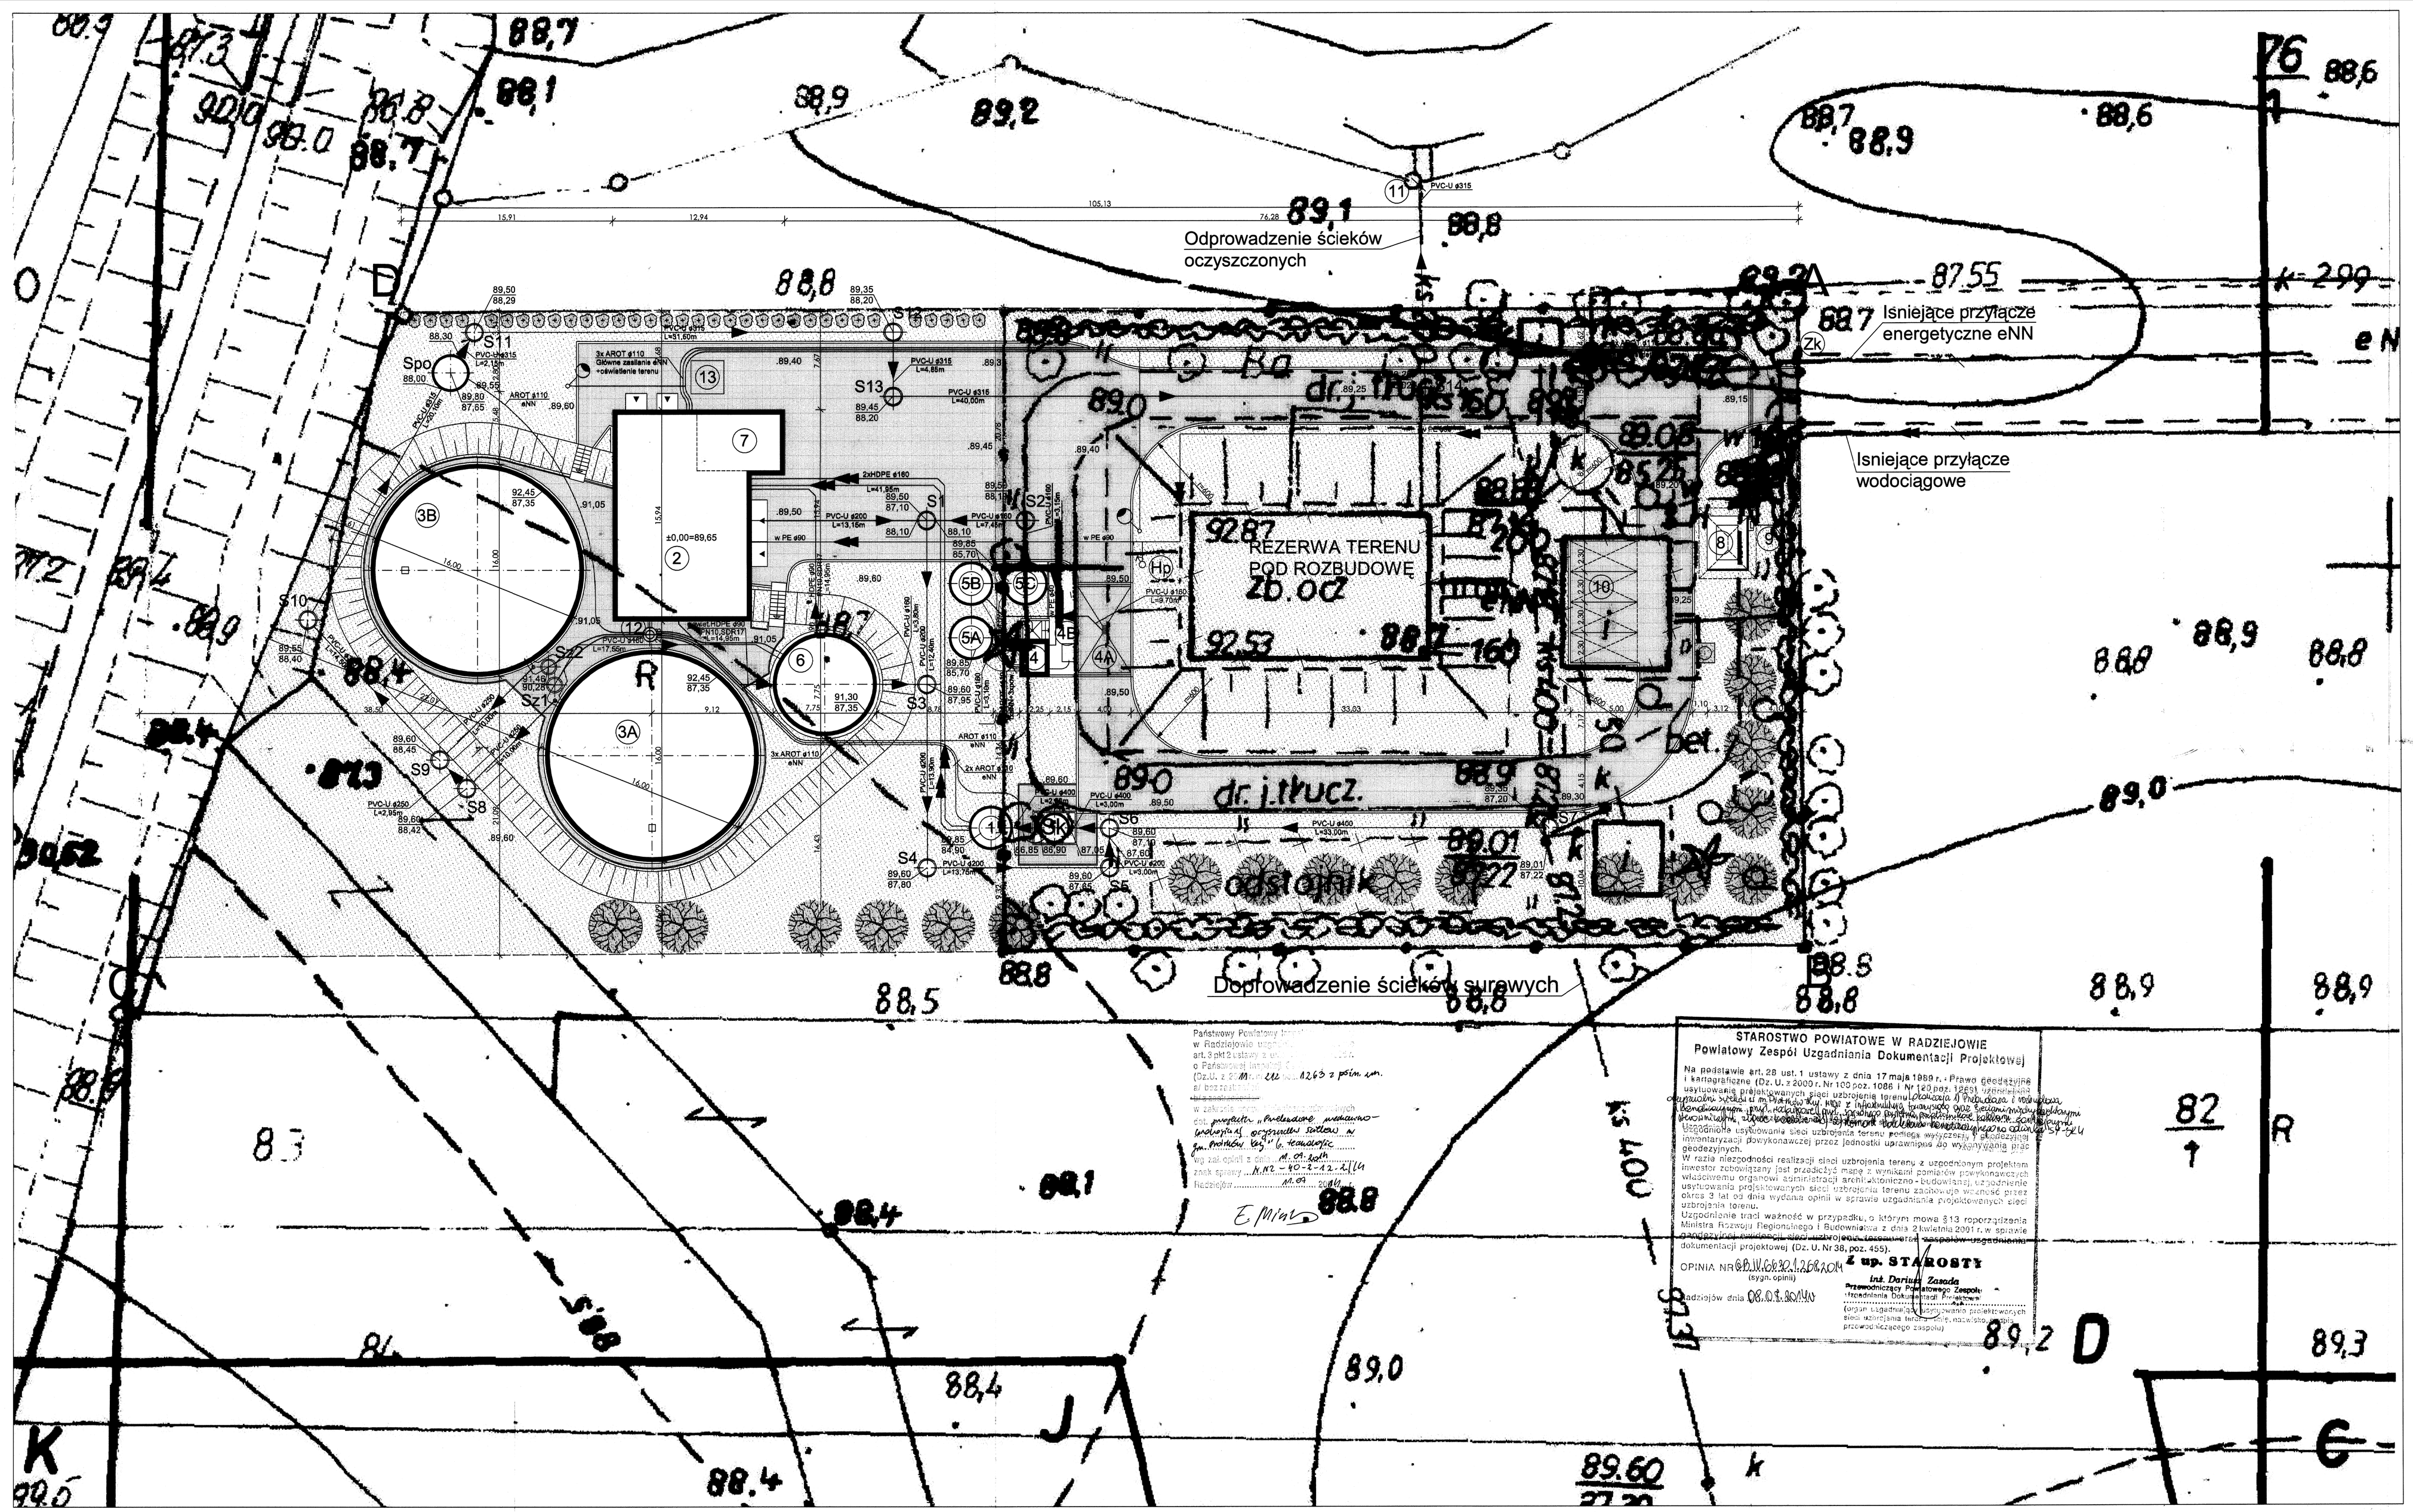

STAROSTWO POWIATOWE W RADZIEJOWIE
Powiatowy Zespół Uzgadniania Dokumentacji Projektowej

Na podstawie art. 28 ust. 1 ustawy z dnia 17 maja 1989 r. - Prawo geodezyjne i kartograficzne (Dz. U. z 2000 r. Nr 100 poz. 1086 i Nr 120 poz. 1268) uprawniającego [illegible] uzgodnienia projektowanych sieci uzbrojenia terenu/obiektu z właścicielami/zarządcami sieci uzbrojenia terenu oraz z właściwymi organami administracji architektoniczno-budowlanej, [illegible] dokumentacja projektowa przyłączenia [illegible] do wydania przez [illegible] geodezyjnych.

Uzgodnienie usytuowania sieci uzbrojenia terenu pomiędzy wyłączeniu z obowiązku inwentaryzacji powykonawczej jednostki uprawnionej do wykonywania prac geodezyjnych.

W razie niezgodności realizacji sieci uzbrojenia terenu z uzgodnionym projektem inwestor zobowiązany jest przedłożyć mapę z wniesioną pomiarową powykonawczą właściwemu organowi administracji architektoniczno-budowlanej, uzgadniającemu usytuowanie projektowanych sieci uzbrojenia terenu zgodnie z w/mowę przez okres 3 lat od dnia wydania opinii w sprawie uzgodnienia powykonawczych sieci uzbrojenia terenu.

Uzgodnienie traci ważność w przypadku, o którym mowa § 13 rozporządzenia Ministra Rozwoju Regionalnego i Budownictwa z dnia 2 lutego 2001 r. w sprawie [illegible] dokumentacji projektowej (Dz. U. Nr 38, poz. 455).

OPINIA NR GP.IV.6630.1.28.2.2014 (sygn. opinii)

Radziejów dnia 08.01.2014 r.

z up. STAROSTY
Inż. Dariusz Zasada
Przewodniczący Powiatowego Zespołu Uzgadniania Dokumentacji Projektowej

Państwowy Powiatowy Inspektor Sanitarny w Radziejowie uzgadnia projekt [illegible] art. 28 ust. 2 ustawy z dnia [illegible] o Prawie geodezyjnym i kartograficznym (Dz.U. z 2000 r. Nr [illegible] poz. 1263 z późn. zm.) bez uwag.

Uwagi dotyczące [illegible] projektu: „Projektowane przyłącze wodociągowe, przyjmujące [illegible] ul. Kwiatowej [illegible] na dz. nr [illegible] m. Piotrków Kuj." [illegible] N.NZ-40-2-42.2/14

Radziejów, dnia 21.01.2014 r.

oznaczenia

- ABCDA — granica opracowania
- pompownia ścieków surowych
- budynek techniczny
- reaktor biologiczny I ciąg technologiczny
- reaktor biologiczny II ciąg technologiczny
- punkt zlewny tek-pak
- punkt zlewny - taca najazdowa
- punkt zlewny - separator
- zbiornik uśredniający ścieków dowożonych
- zbiornik osadu
- pomieszczenie na konterer na osad odwodniony
- wiata na agregat prądotwórczy
- samoczynne załączenie rezerwy
- miejsce postojowe
- wylot ścieków oczyszczonych
- studnia kablowa
- studnia pomiarowa ścieków oczyszczonych
- studnie zasuw
- studnie kanalizacyjne
- fundament pod silos na wapno
- studnia kraty hakowej
- złącze kablowe
- hydrant przeciwpożarowy
- nawierzchnie utwardzone
- ogrodzenie
- oświetlenie
- przewody elektryczne
- przewody wodociągowe
- przewody kanalizacyjne
- powierzchnia biologicznie czynna
- miejsce gromadzenia odpadów stałych
- zieleń ochronna (drzewa i krzewy)
- skarpa
- istniejące obiekty do likwidacji
- rurociągi grawitacyjne
- rurociągi ciśnieniowe
- rurociągi grawitacyjne istniejące (adaptacja)
- rurociągi ciśnieniowe istniejące (adaptacja)

RZECZOZNAWCA DO SPRAW ZABEZPIECZEŃ PRZECIWPOŻAROWYCH
mgr inż. Henryk Szymański
Kutno 08.01.2014 r.
Zgodność projektu z wymaganiami ochrony przeciwpożarowej bez uwag

Akceptuję/nie akceptuję/akceptuję z uwzględnieniem uwag wynikających uzgodnień z zakresu bezpieczeństwa i higieny pracy oraz wymagań wynikających z przepisów szczególnych *)
*) niepotrzebne skreślić
Ip. opinia 1814/14
mgr inż. Paweł Maciejewski
rzeczoznawca ds. bhp
upr. nr 501/01/94 w grupach 1.1.-1.4., 2.5
adres: ul. Parcele 57 09-408 Płock
tel. dom. (24) 2623125 tel. kom. 0-502282307

Jednostka projektowa:	Usługi Inwestycyjne i Projektowe Piotr Szymański 09-400 Płock ul.Rembielińskiego 1/78 tel.(024) 367-59-39		
Opracowanie: Przebudowa i rozbudowa oczyszczalni ścieków w miejscowości Piotrków Kujawski		Indeks 00	Data 12.2013
		Faza PB	Skala 1:200
Rysunek: PROJEKT ZAGOSPODAROWANIA DZIAŁKI	Imię i Nazwisko	Nr uprawnień	Podpis
	Projektował: mgr inż. Bogusław Wierzchowski	MAZ/BO/1102/02	
	Sprawdził: mgr inż. arch. Grzegorz Majchrzak	MAZ/028/09	