


REAKTOR  
21/24/H51  
Ob. Nr 3B

REAKTOR  
21/24/H51  
Ob. Nr 3A

Ob. Nr 6

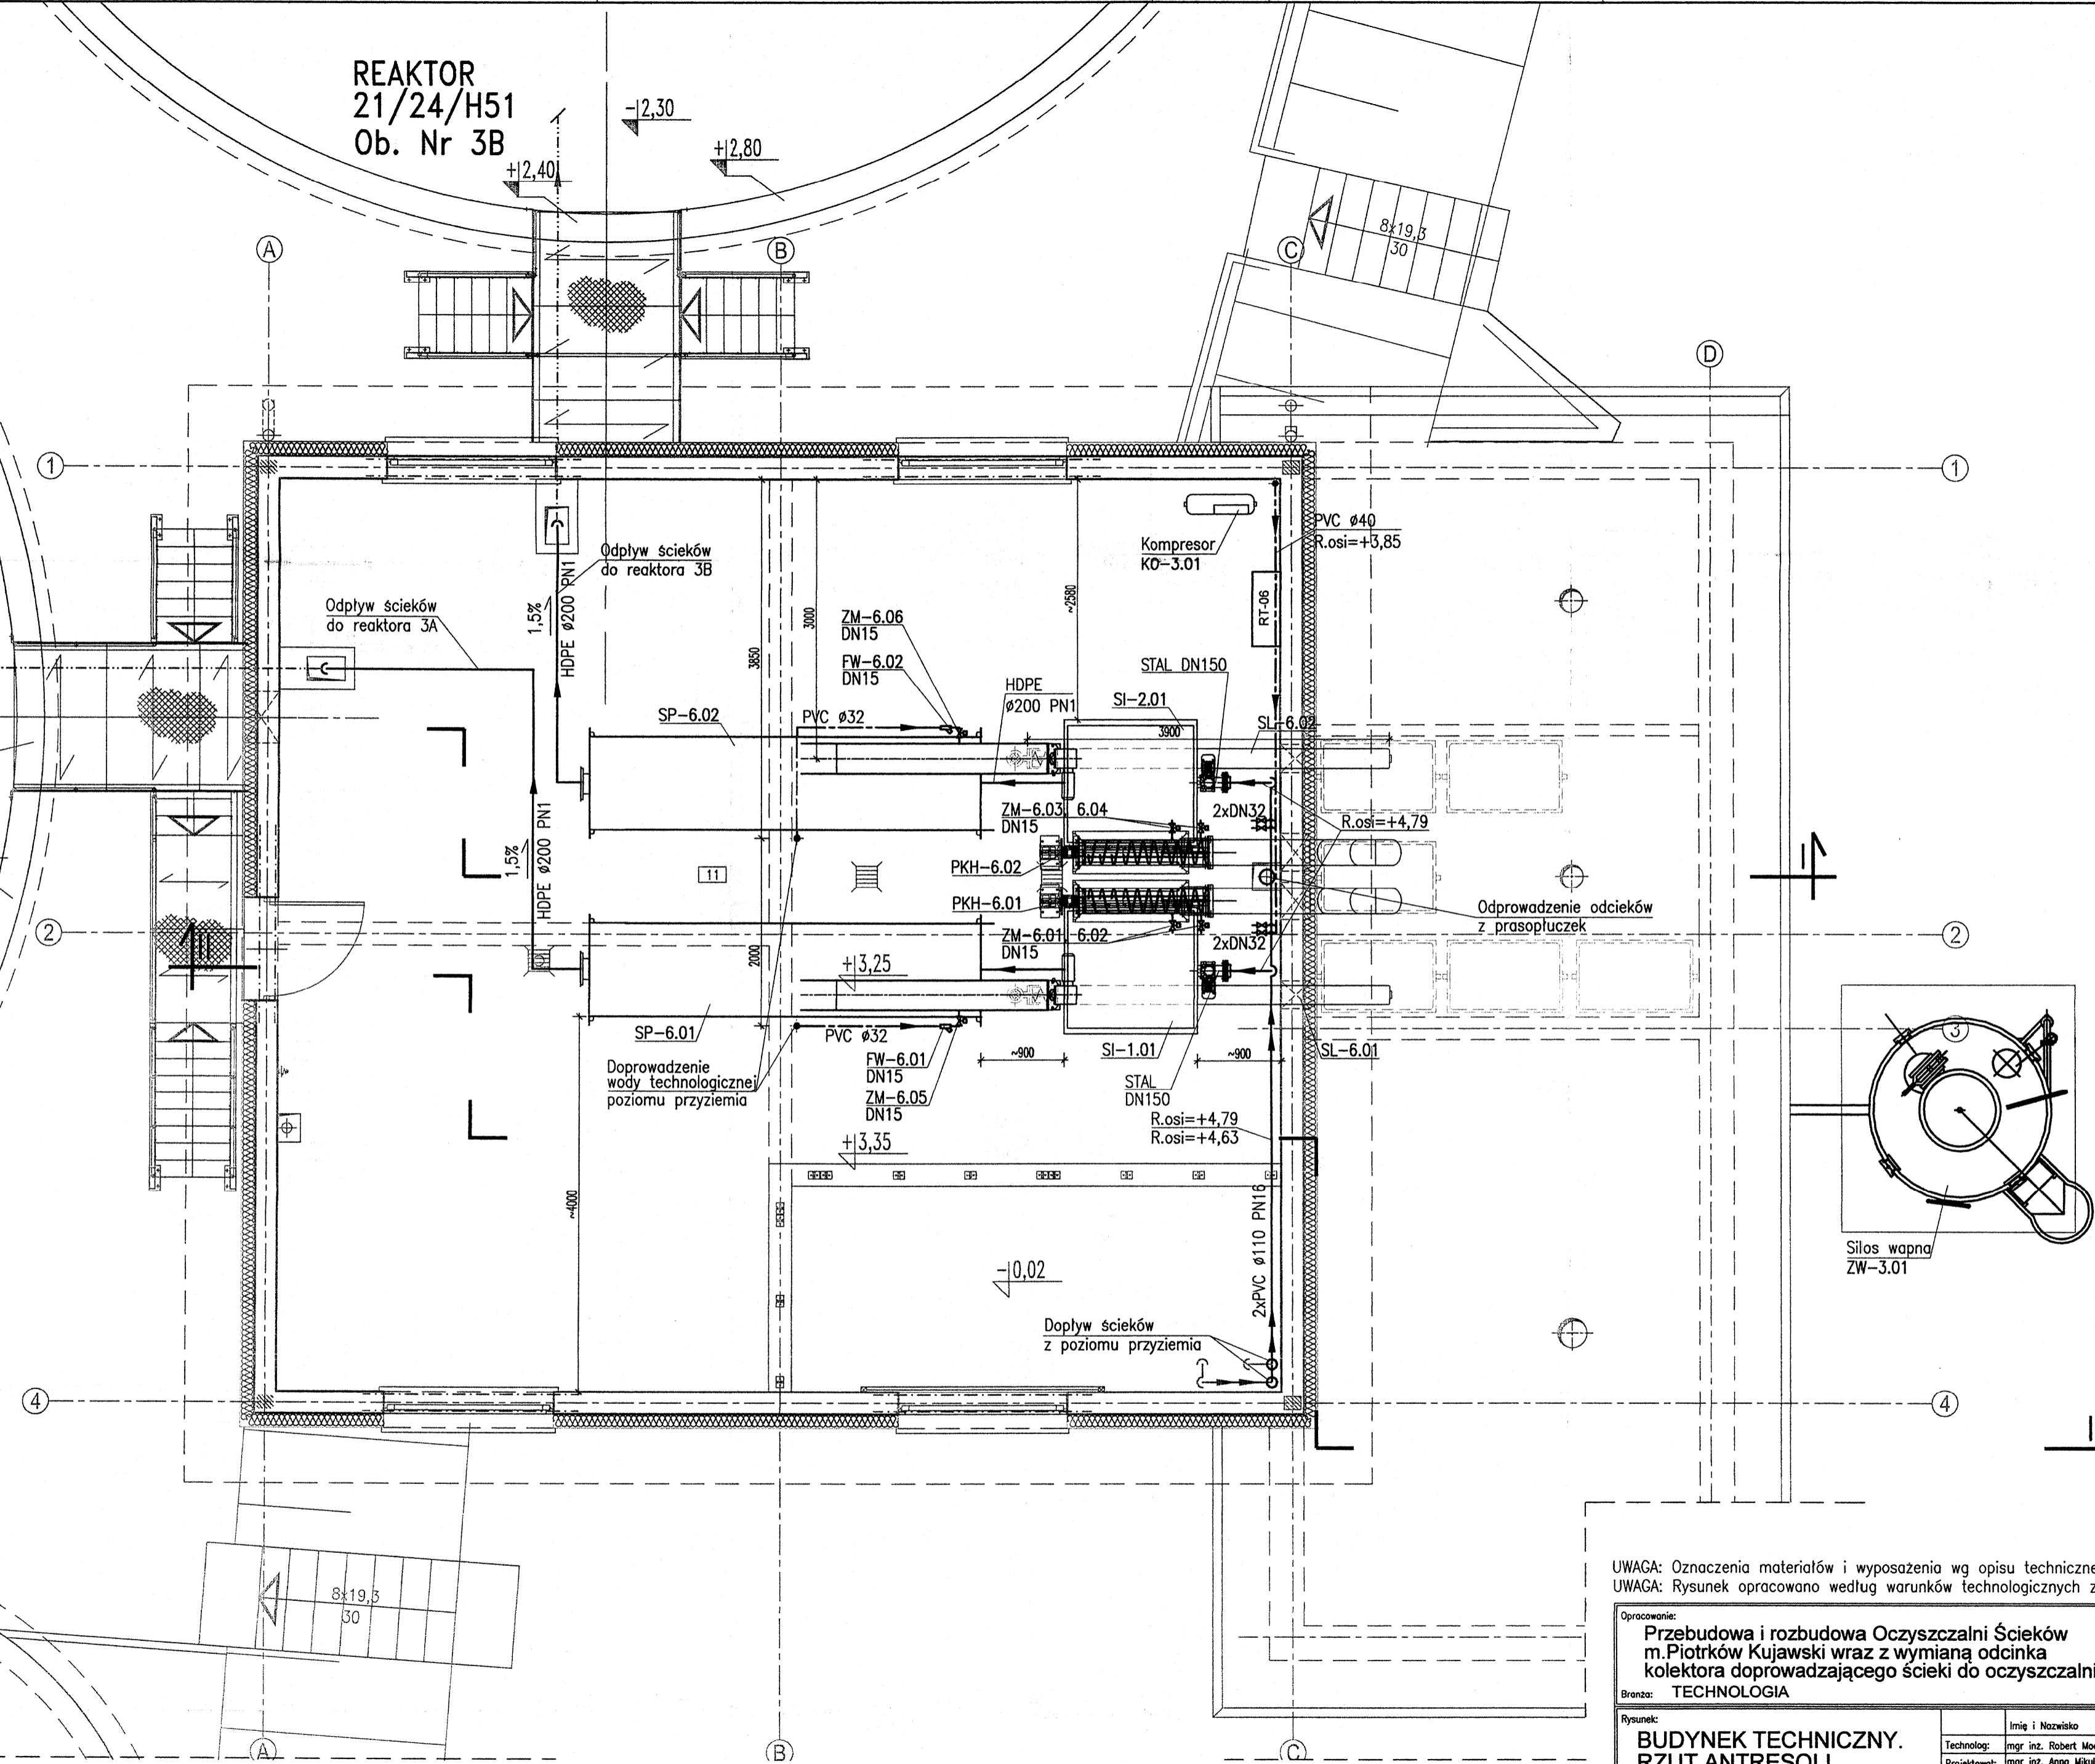

UWAGA: W pomieszczeniach technologicznych posadzki wykonać z gresu, wykończenie ścian - glazura. SZCZEGÓŁY W OPISIE TECHN. BRANŻY ARCHITEKTURA I KONSTRUKCJA

±0,00 = 89,65m npm  
UWAGA: Oznaczenia materiałów i wyposażenia wg opisu technicznego  
UWAGA: Rysunek opracowano według warunków technologicznych zawartych w opisie technologicznym

Opracowanie:		Indeks	Data	Rys. Nr	R00
Przebudowa i rozbudowa Oczyszczalni Ścieków m. Piotrków Kujawski wraz z wymianą odcinka kolektora doprowadzającego ścieki do oczyszczalni		00	VII 2014		P.06.228/13
Branża: TECHNOLOGIA		Faza	Skala	TE 14.00	
		PBW	1:50		
Rysunek:	Imię i Nazwisko	Numer uprawnień		Podpis	
	mgr inż. Robert Moczulewski	Specjalność			
Technolog:	mgr inż. Anna Mikulska	MAZ/0413/PODS/12			
Projektant:	inż. P. Szymański	(spec. instalacyjna)			
Opracował:	mgr inż. M. Janiszewska	111/89			
Sprawił:		(Instalacyjno-Instalacyjna)			

Usługi Inwestycyjne i Projektowe  
Piotr Szymański  
09-400 Płock ul. Rembelińskiego 1/78  
tel. (024) 367-59-39