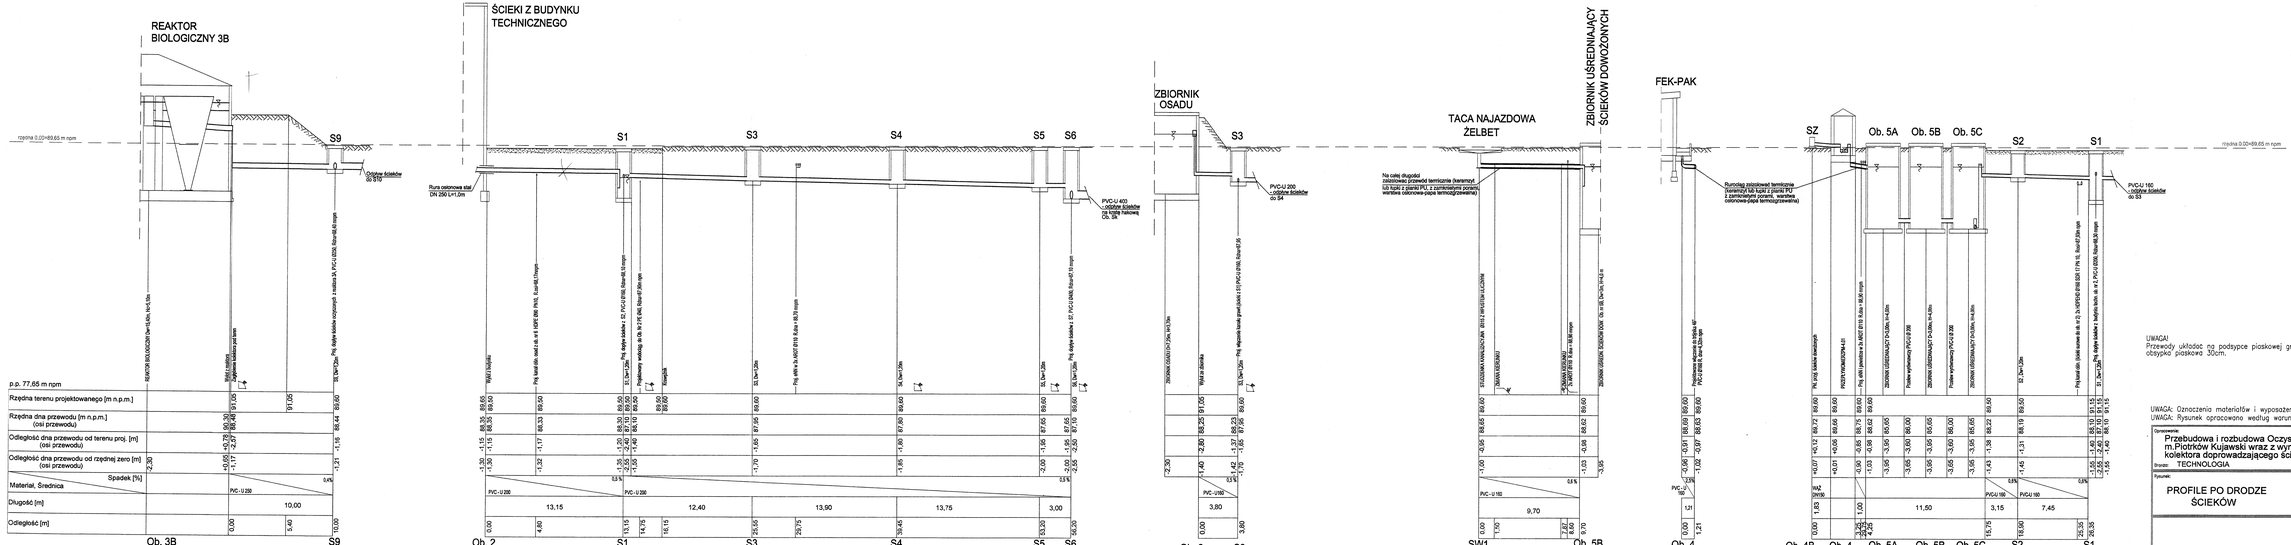
REAKTOR BIOLOGICZNY 3B
ŚCIEKI Z BUDYNKU TECHNICZNEGO
ZBIORNIK OSADU
TACA NAJAZDOWA ŻELBET
ZBIORNIK UŚREDNIAJĄCY ŚCIEKÓW DOWOŻONYCH
FEK-PAK
rzędna 0,00=89,65 m npm
p.p. 77,65 m npm
Rzędna terenu projektowanego [m n.p.m.]
Rzędna dna przewodu [m n.p.m.] (osi przewodu)
Odległość dna przewodu od terenu proj. [m] (osi przewodu)
Odległość dna przewodu od rzędnej zero [m] (osi przewodu)
Spadek [‰]
Materiał, Średnica
Długość [m]
Odległość [m]
Ob. 3B
Ob. 2
Ob. 6
SW1
Ob. 5B
Ob. 4
Ob. 4B
Ob. 5A
Ob. 5C
S9
S1
S3
S4
S5
S6
S2
SZ
Ob. 3B
Ob. 2
Ob. 1
Ob. 6
Ob. 4
Ob. 5A
Ob. 5B
Ob. 5C
Ob. 4B
PVC-U 200
PVC-U 160
PVC-U 400
