


OSAD NADMIERNY

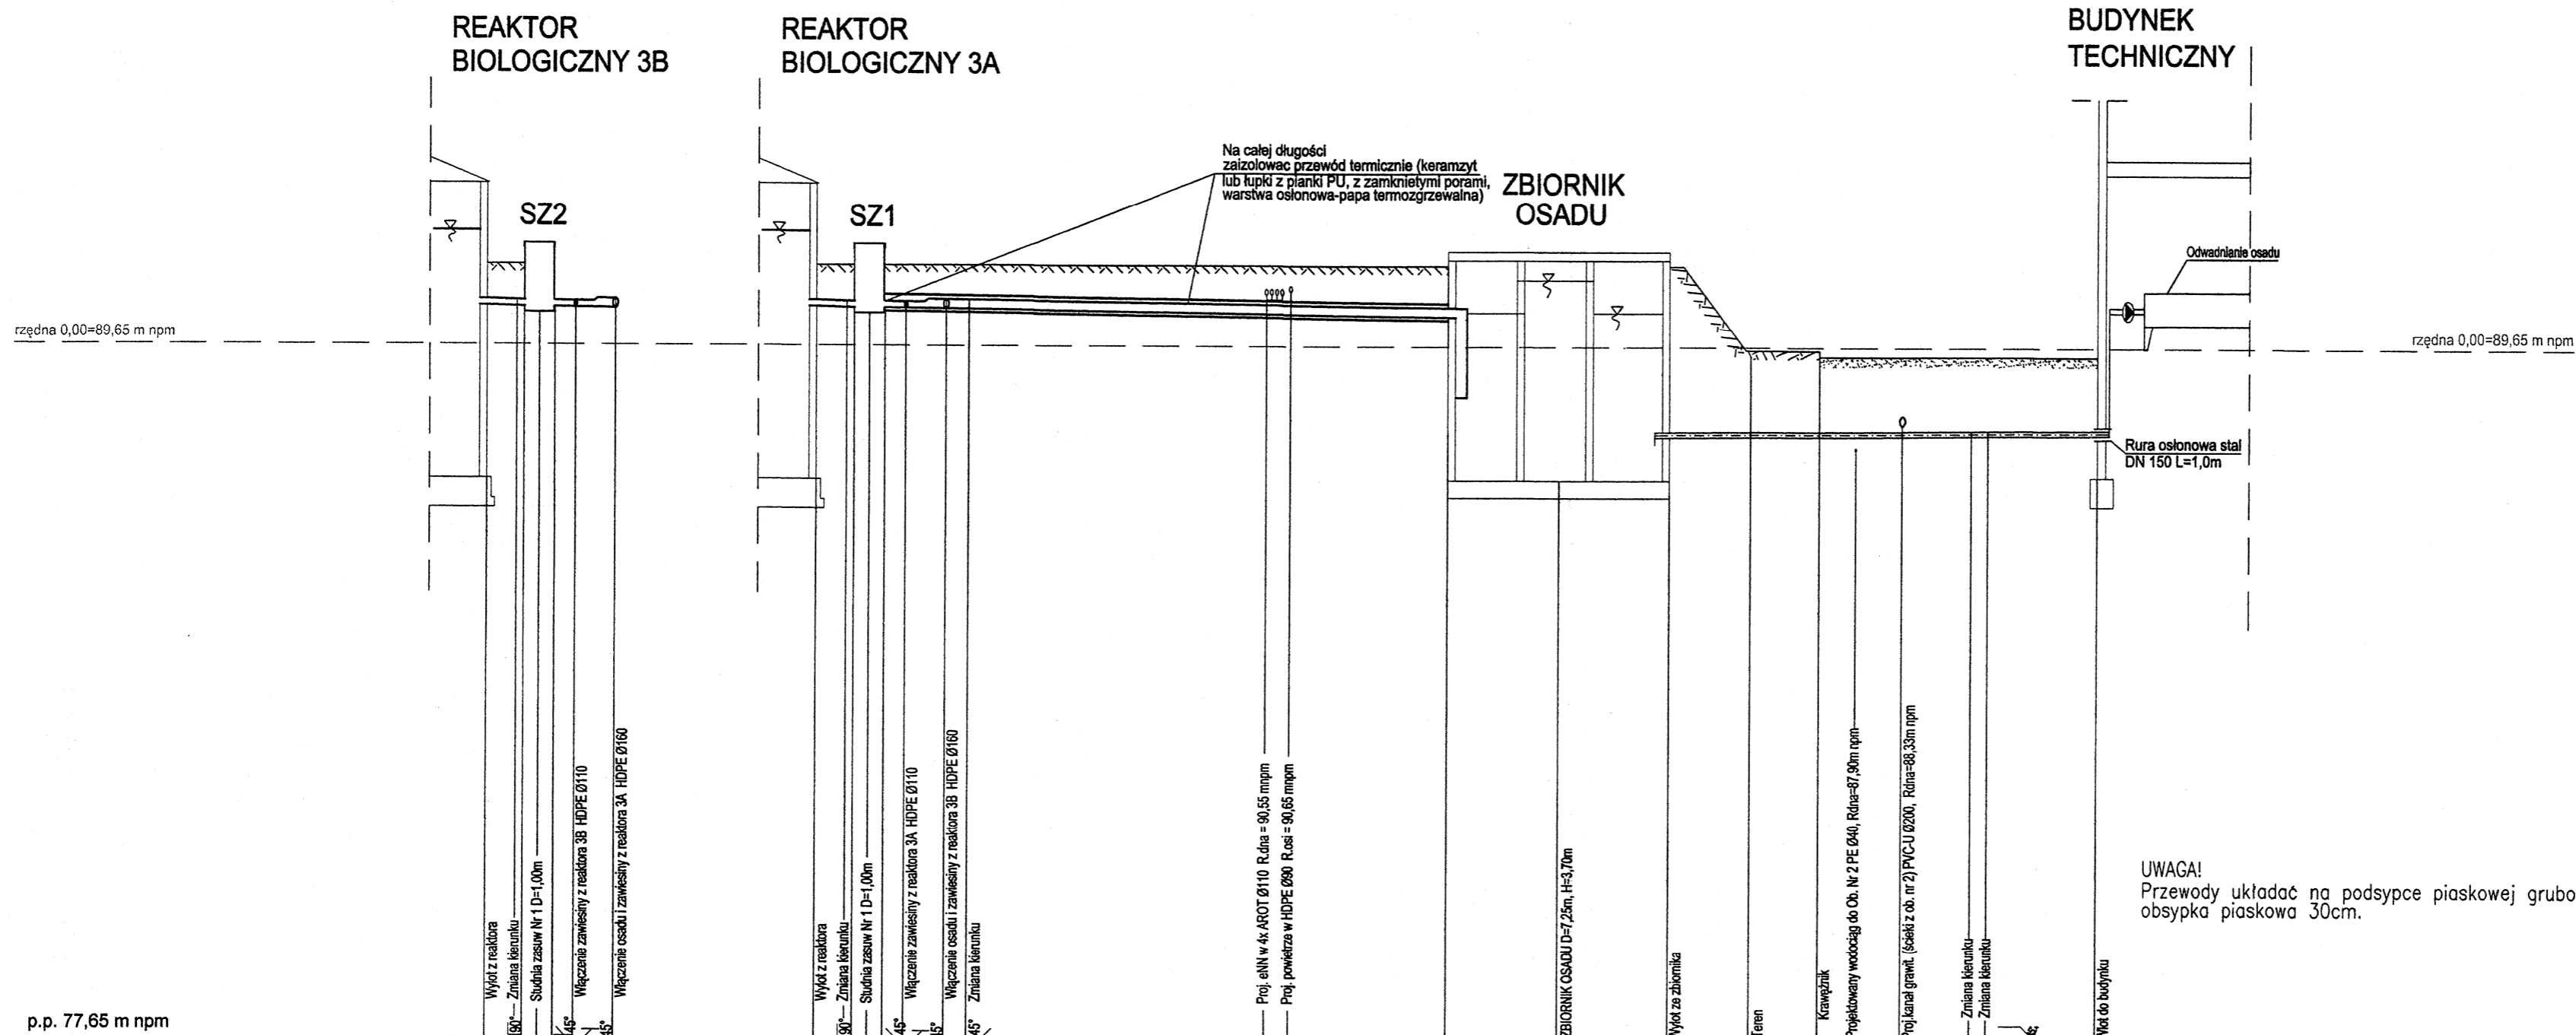

UWAGA!
Przewody układać na podsypce piaskowej grubości 20cm, obsypka piaskowa 30cm.

Rzędna terenu projektowanego [m n.p.m.]	p.p. 77,65 m n.p.m.																	
Spadek [%]	1,20%		1,20%		1,20%		0,8%		-2,30		0,4%		0,4%		0,4%		0,4%	
Materiał, Średnica	HDPE 110		HDPE 110/PVC-U 160		HDPE 110		HDPE 110/PVC-U 160		HDPE 90 P10		HDPE 90 P10		HDPE 90 P10		HDPE 90 P10		HDPE 90 P10	

±0,00 = 89,65m n.p.m

UWAGA: Oznaczenia materiałów i wyposażenia wg opisu technicznego
UWAGA: Rysunek opracowano według warunków technologicznych zawartych w opisie technologicznym

Opracowanie: Przebudowa i rozbudowa Oczyszczalni Ścieków m. Piotrków Kujawski wraz z wymianą odcinka kolektora doprowadzającego ścieki do oczyszczalni		Indeks 00	Data VII 2014	Rys. Nr P.06.228/13
Branża: TECHNOLOGIA		Faza PBW	Skala 1:100/200	TE15/0/3
Rysunek:	Imię i Nazwisko	Numer uprawnień Specjalność	Podpis	
Technolog:	mgr inż. Robert Moczulewski		[Signature]	
Projektował:	mgr inż. Anna Mikulska	MAZ/0413/POOS/12 (spec. instalacyjna)	[Signature]	
Opracował:	inż. P. Szymański		[Signature]	
Sprawił:	mgr inż. M. Janiszewski	111/89 (Instalacyjno-Instalacyjna)	[Signature]	

PROFILE PO DRODZE OSADÓW

Usługi Inwestycyjne i Projektowe
Piotr Szymański
09-400 Płock ul. Rembielińskiego 1/78
tel. (024) 367-59-39