


PRZEKRÓJ I-I

Ob. nr 3A
REAKTOR 21/24/H51

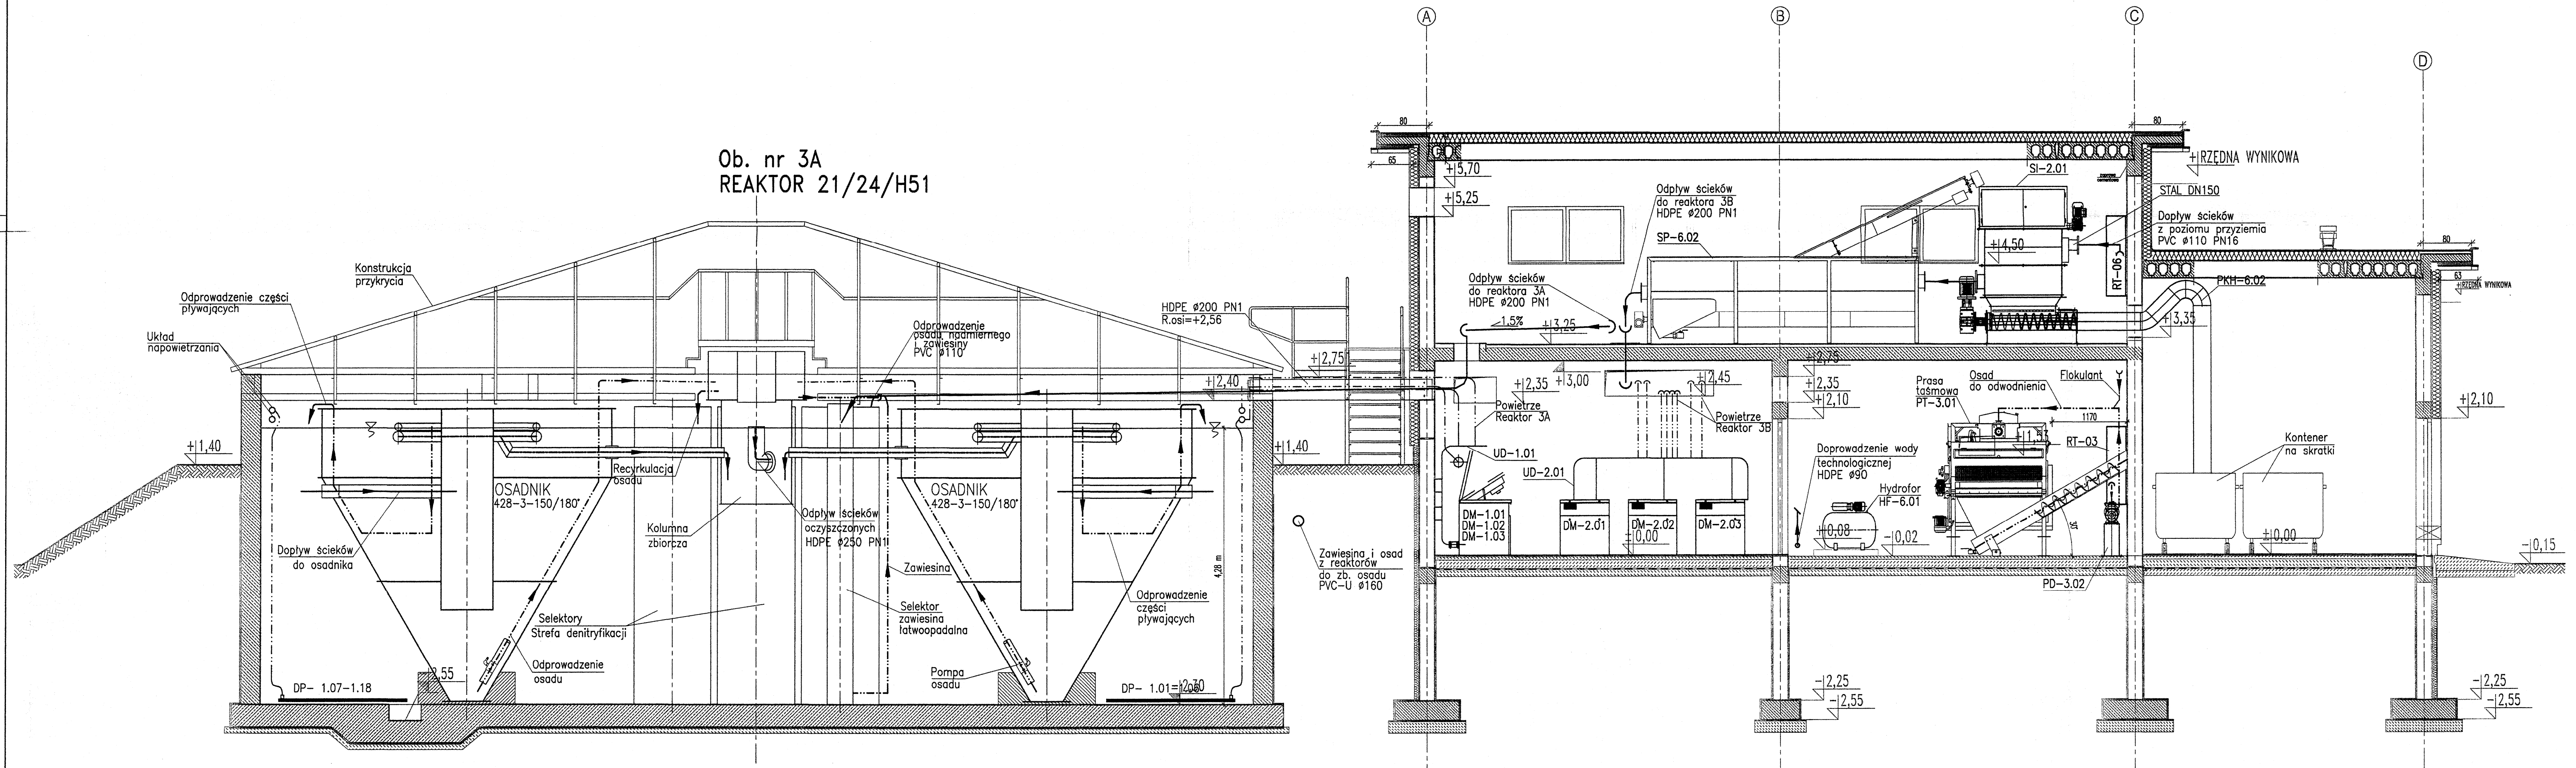

UWAGA: W pomieszczeniach technicznych posadzki wykonać z gresu, wykończenie ścian - glazura. SZCZEGÓŁY W OPISIE TECHN. BRANŻY ARCHITEKTURA I KONSTRUKCJA

±0,00 = 89,65m npm

UWAGA: Oznaczenia materiałów i wyposażenia wg opisu technicznego
UWAGA: Rysunek opracowano według warunków technicznych zawartych w opisie technicznym

Opracowanie:		Indeks	Data	Rys. Nr	R00
Przebudowa i rozbudowa Oczyszczalni Ścieków m. Piotrków Kujawski wraz z wymianą odcinka kolektora doprowadzającego ścieki do oczyszczalni		00	VII 2014		P.06.228/13
Branża: TECHNOLOGIA		Faza	Skala	TE23.01	
		PBW	1:50		
Rysunek:	Imię i Nazwisko	Numer uprawnień	Podpis		
BUDYNEK TECHNICZNY. REAKTORY BIOLOGICZNE. CIĄGI TECHNOLOGICZNE. PRZEKRÓJ I-I	mgr inż. Robert Moczulewski				
Technolog:	mgr inż. Anna Mikulsko	042/0413/PP05/12			
Projektował:	inż. P. Szymański				
Opracował:	mgr inż. M. Janiszewska	111/89			
Sprawił:					
Usługi Inwestycyjne i Projektowe Piotr Szymański 09-400 Płock ul. Rembielińskiego 178 tel. (024) 367-59-39					