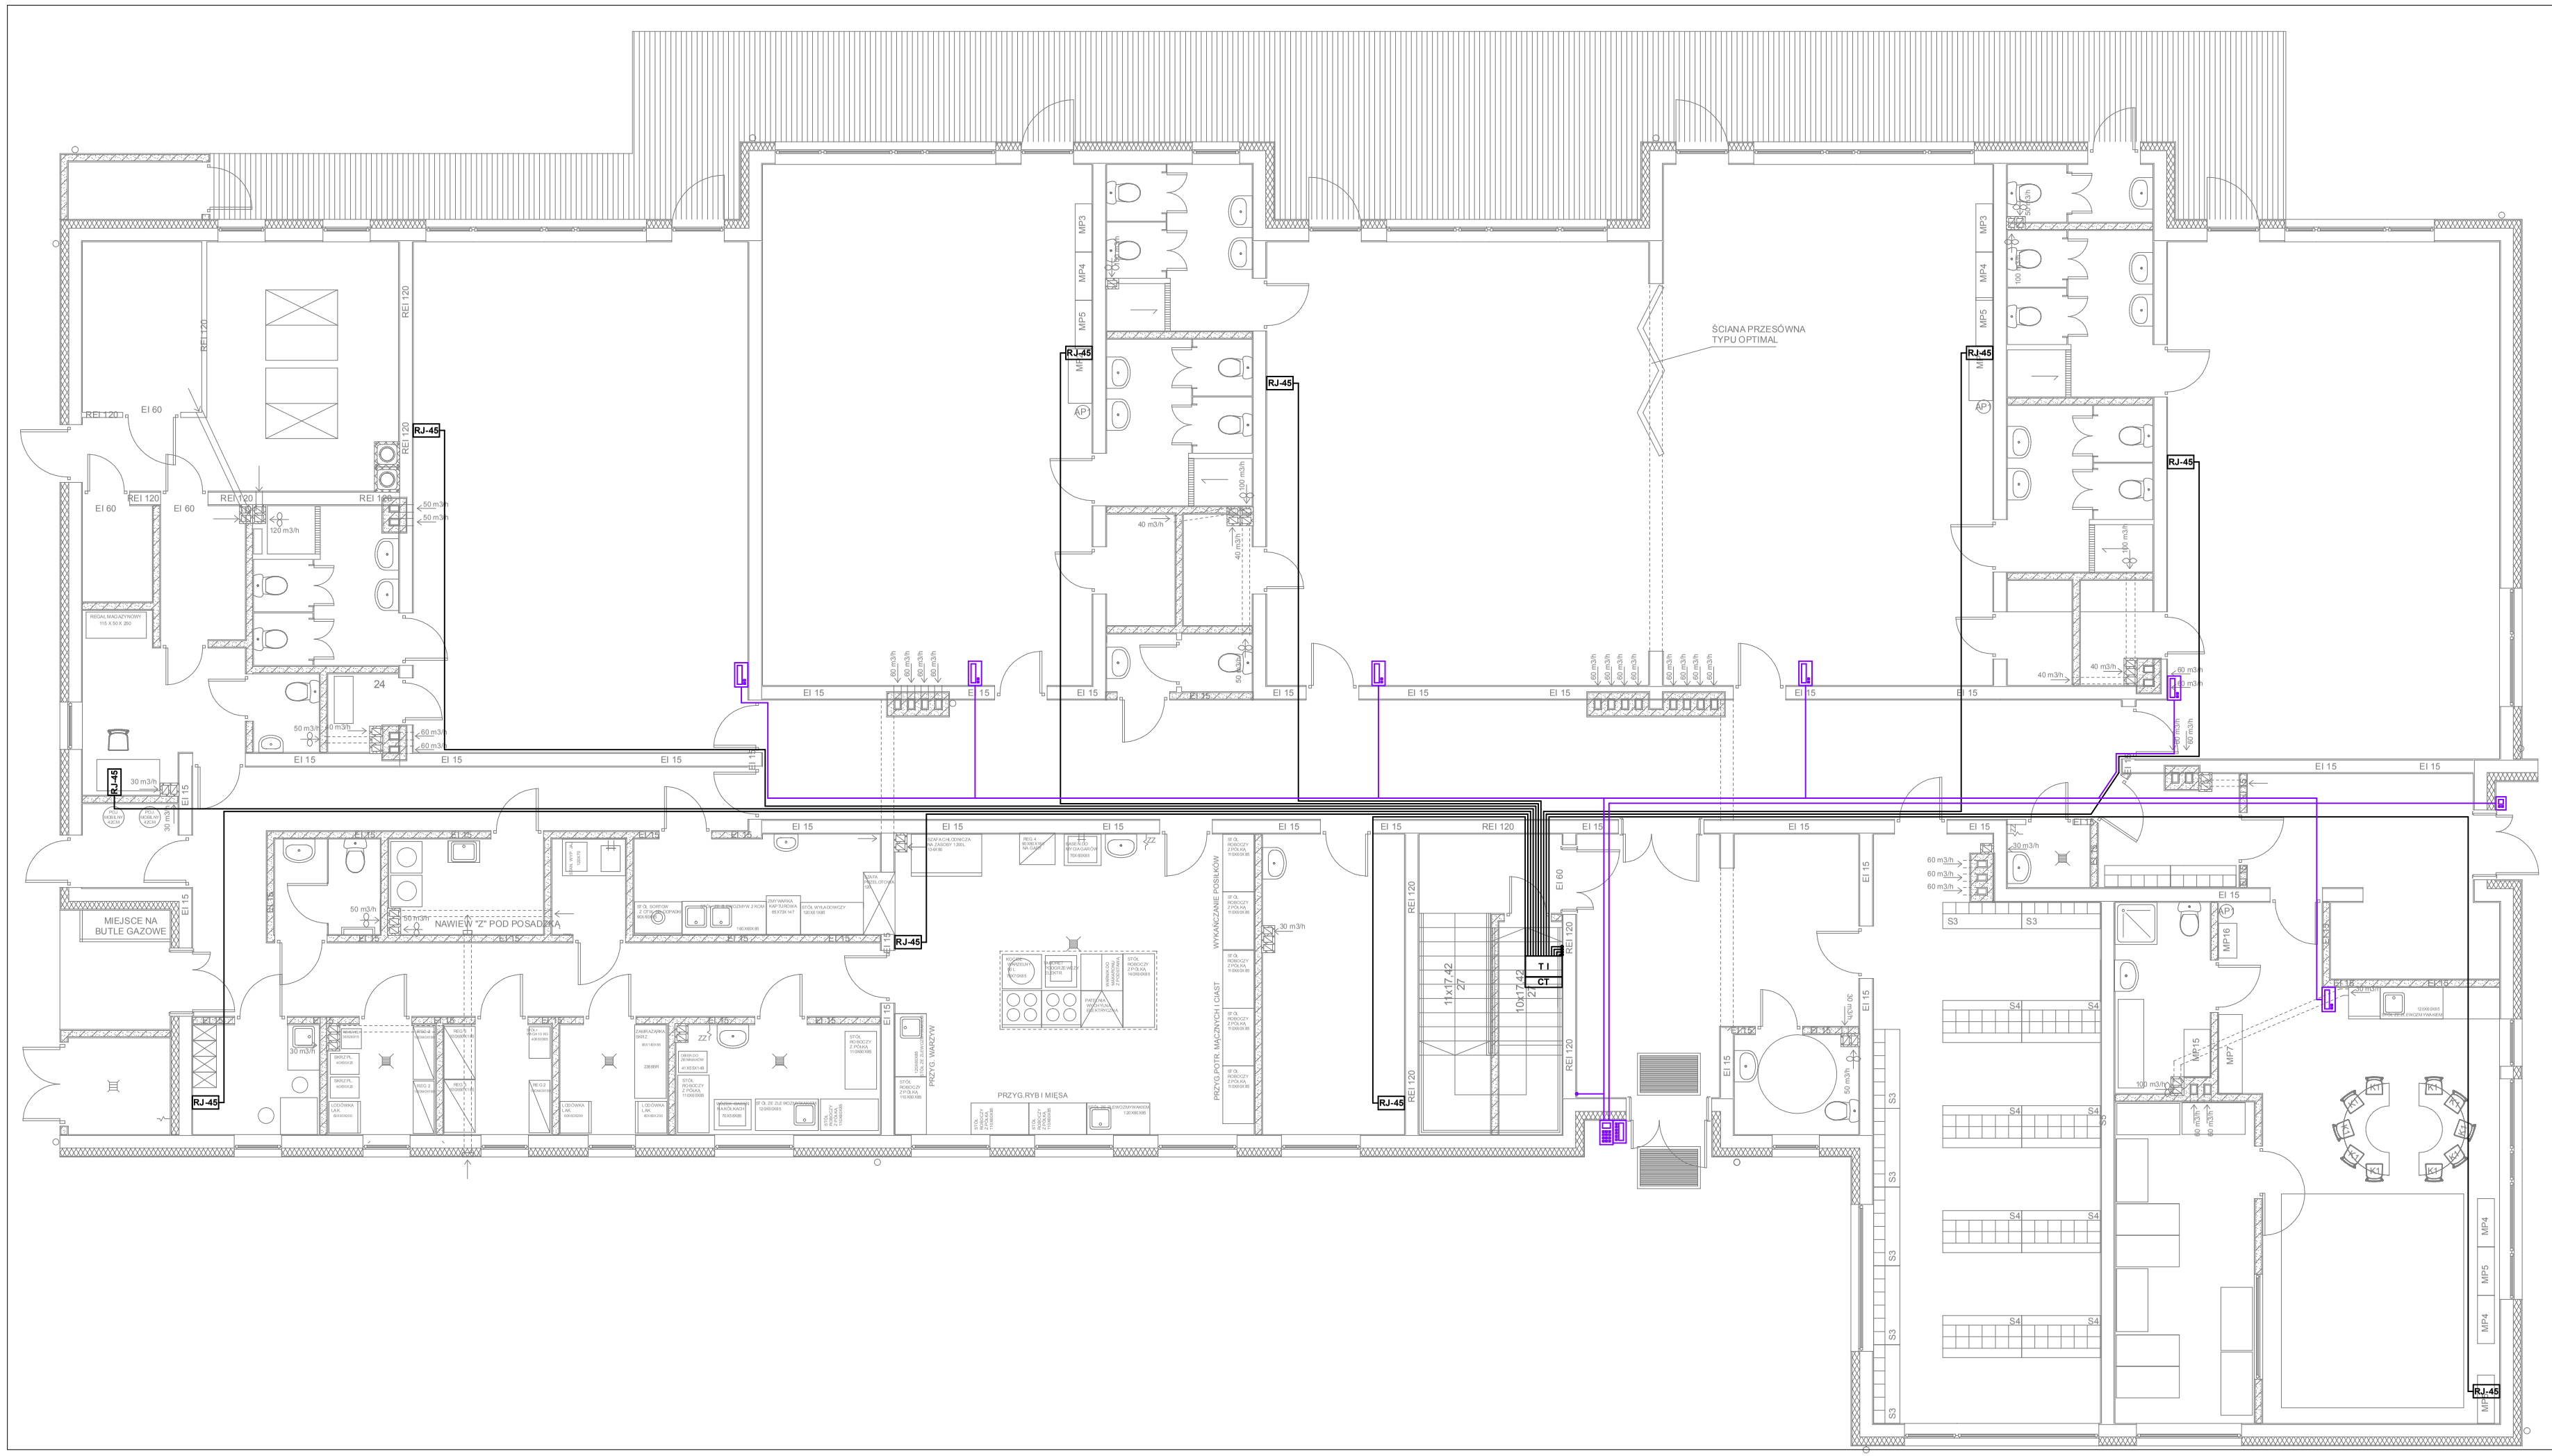

- Okablowanie strukturalne instalacji domofonowej YTKSY 2x2x0,5 mm2
- Centrala domofonowa
- Moduł bezpośredniego wyboru 6 pozycji
- Moduł bezpośredniego wyboru 2 pozycje
- Unifon - INS-UP720M
- Okablowanie strukturalne instalacji teleinformatycznej 2xUTP 4x2x0,6 mm2 kat. 6
- RJ-45 Gniazdo RJ-45 podwójne kat. 6
- T I Szafa RAK 19" + SWITH 48 port
- CT Centrala telefoniczna 6 linii zewnętrznych / 16 linii wewnętrznych

BBG-PROJEKT BARTŁOMIEJ BĄBIŃSKI
WŁOCŁAWEK UL.CHMIELNA 22A/1 TEL.54232-52-88

OBIEKT	PROJEKT PRZEDSZKOLA PUBLICZNEGO 5-CIO O DDZIAŁOWEGO W PIOTRKOWIE KUJAWSKIM		Nr.Rys.
ADRES	PIOTRKÓW KUJAWSKI UL.POZNAŃSKA DZ. NR 2983		7
TYTUŁ RYSUNKU	RZUT PRZYZIEMIA - INSTALACJE SŁABOPRĄDOWE	Skala 1:100	
PROJEKTANT	Nr uprawnień	Specjalność	Data
MGR INŻ. CZESŁAW SZYMANIAK	KUP/0144/POOE/11	sieci, instalacje i urządzenia elektryczne i elektroenerget.	15.01.2016