PLAN ZAGOSPODAROWANIA TERENU – SZCZEGÓŁY

UTWARDZENIE KOSTKĄ BETONOWĄ
ZBOROWIEC, GM. PIOTRKÓW KUJAWSKI, DZ.NR 131/1
SKALA 1:250

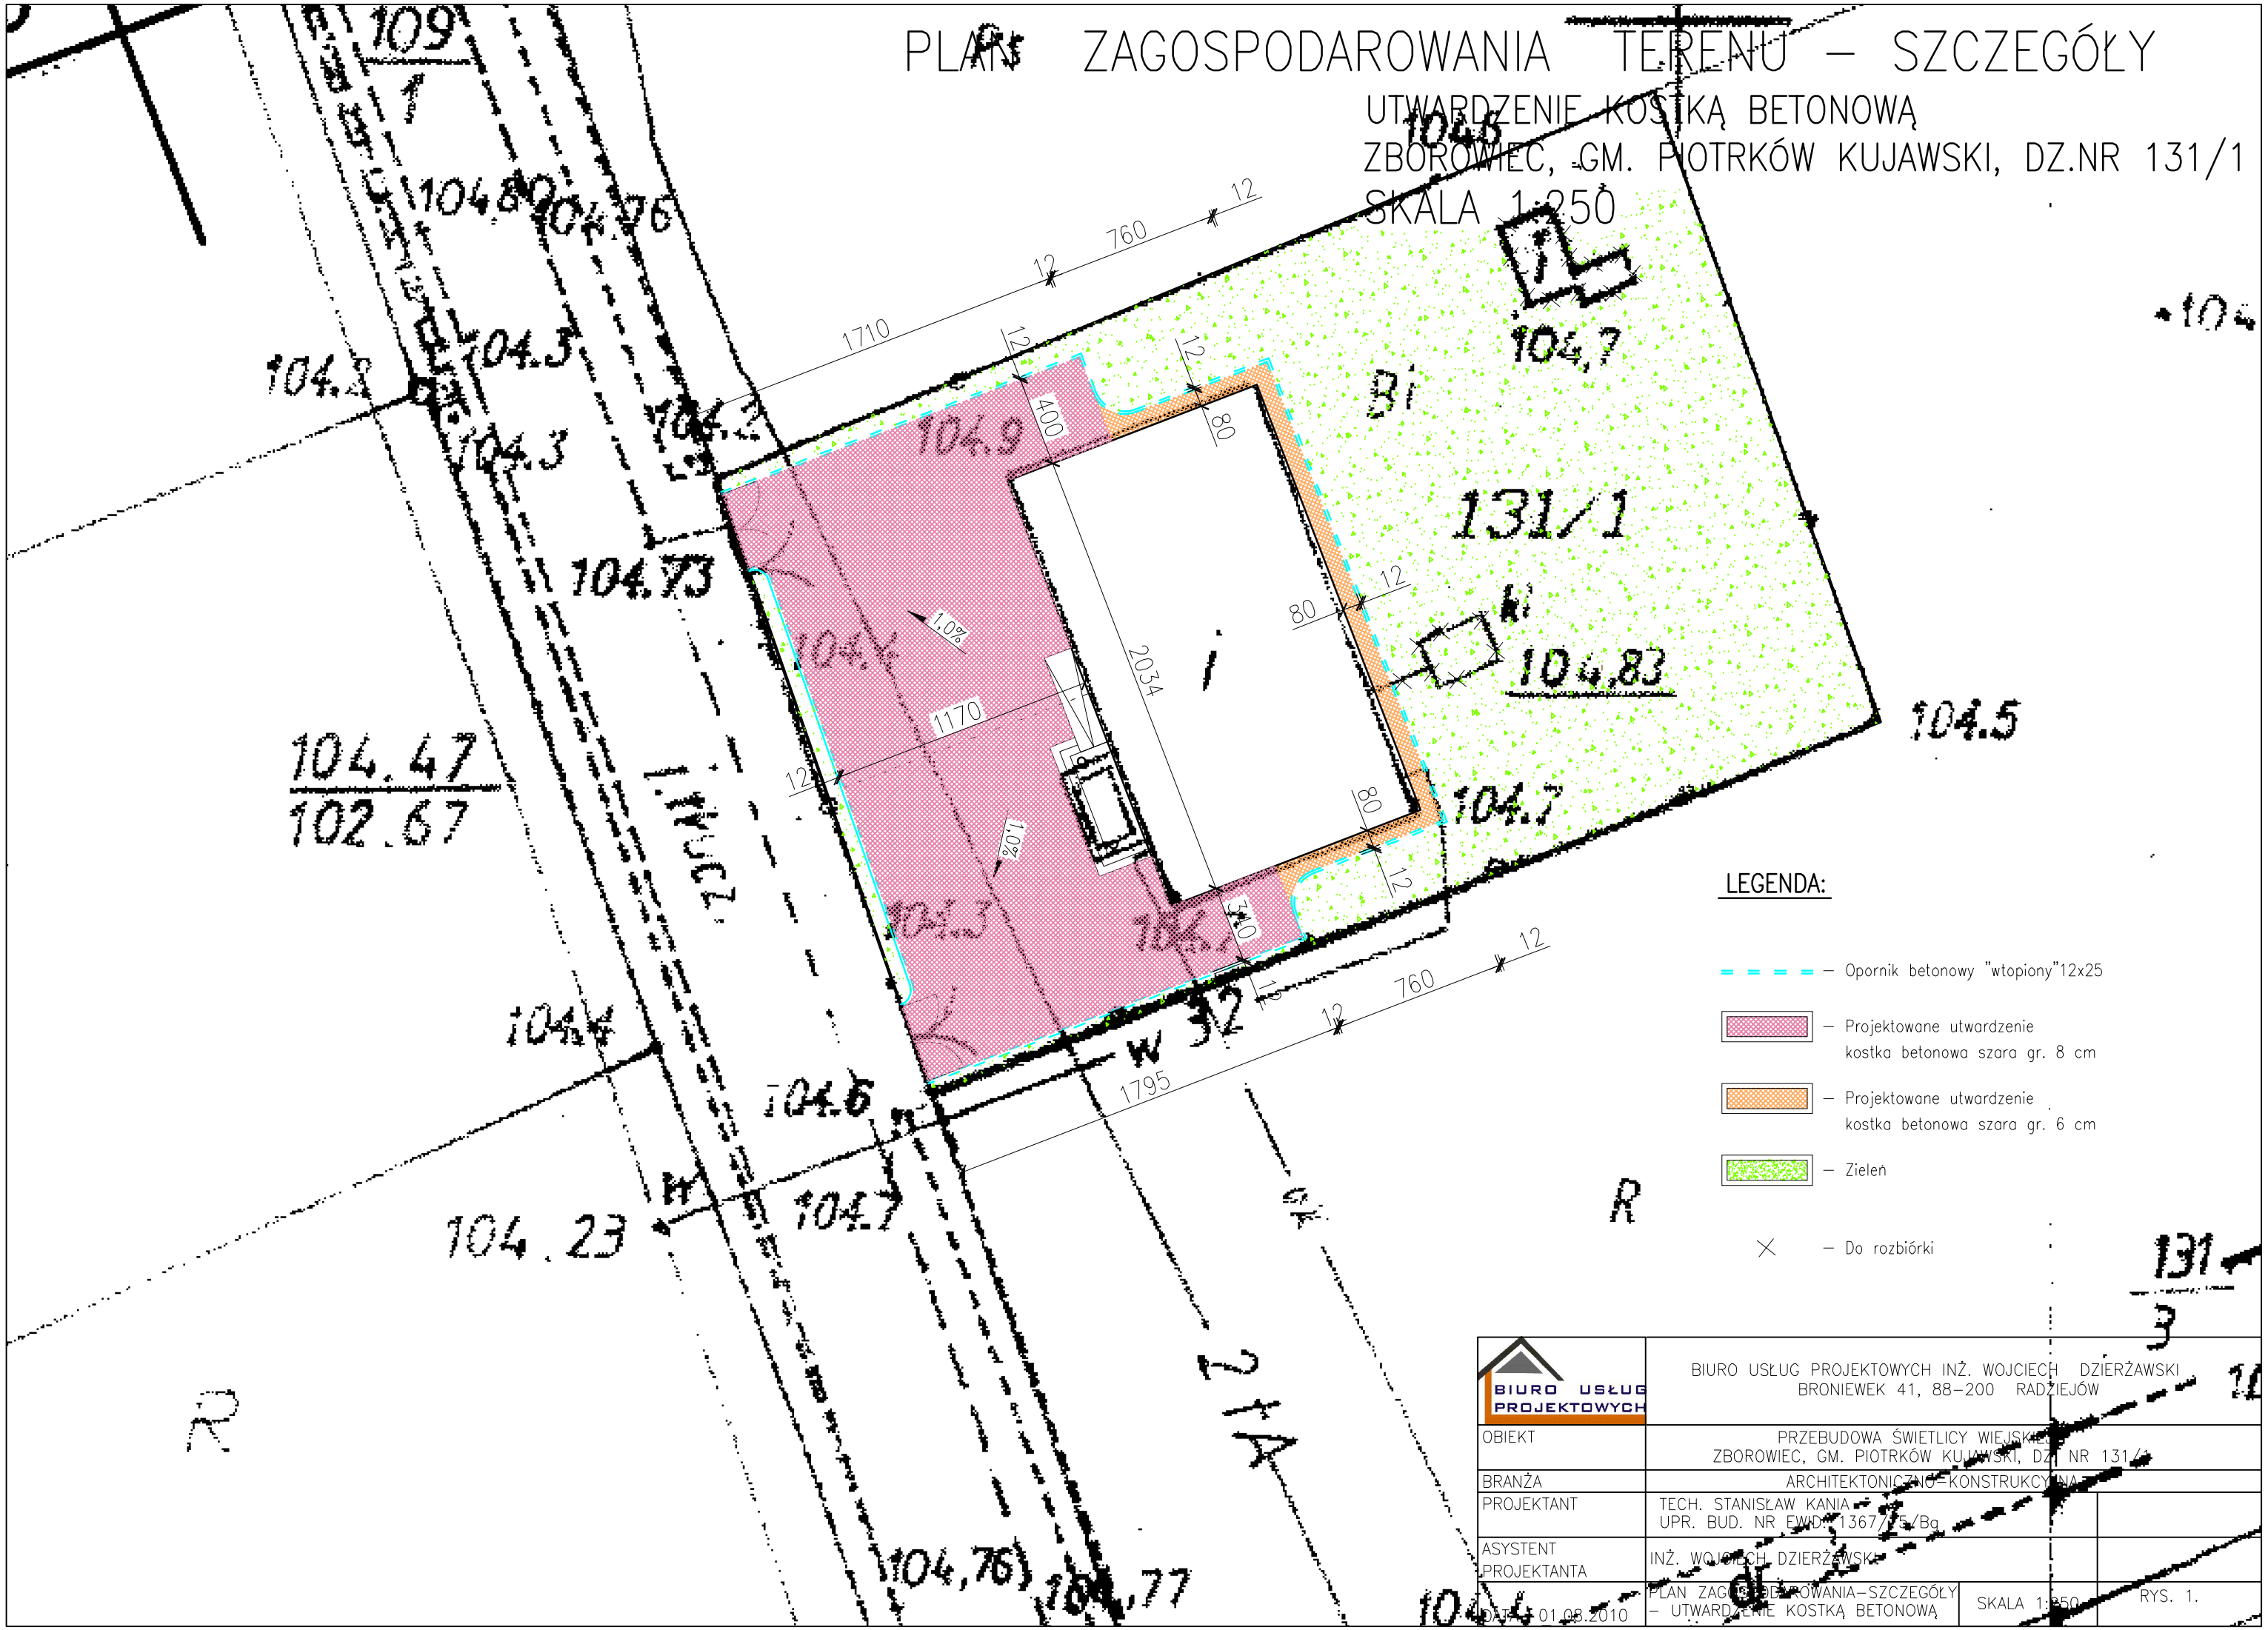

BIURO USŁUG PROJEKTOWYCH	BIURO USŁUG PROJEKTOWYCH INŻ. WOJCIECH DZIERŻAWSKI BRONIEWEK 41, 88–200 RADZIEJÓW		
OBIEKT	PRZEBUDOWA ŚWIETLICY WIEJSKIEJ ZBOROWIEC, GM. PIOTRKÓW KUJAWSKI, DZ. NR 131/1		
BRANŻA	ARCHITEKTONICZNO–KONSTRUKCYJNA		
PROJEKTANT	TECH. STANISŁAW KANIA UPR. BUD. NR EWID. 1367/5/Bg		
ASYSTENT PROJEKTANTA	INŻ. WOJCIECH DZIERŻAWSKI		
DATA: 01.08.2010	PLAN ZAGOSPODAROWANIA–SZCZEGÓŁY – UTWARDZENIE KOSTKĄ BETONOWĄ	SKALA 1:250	RYS. 1.