


**PRZEKRÓJ KONSTRUKCYJNY
V - V
SKALA 1 : 10**

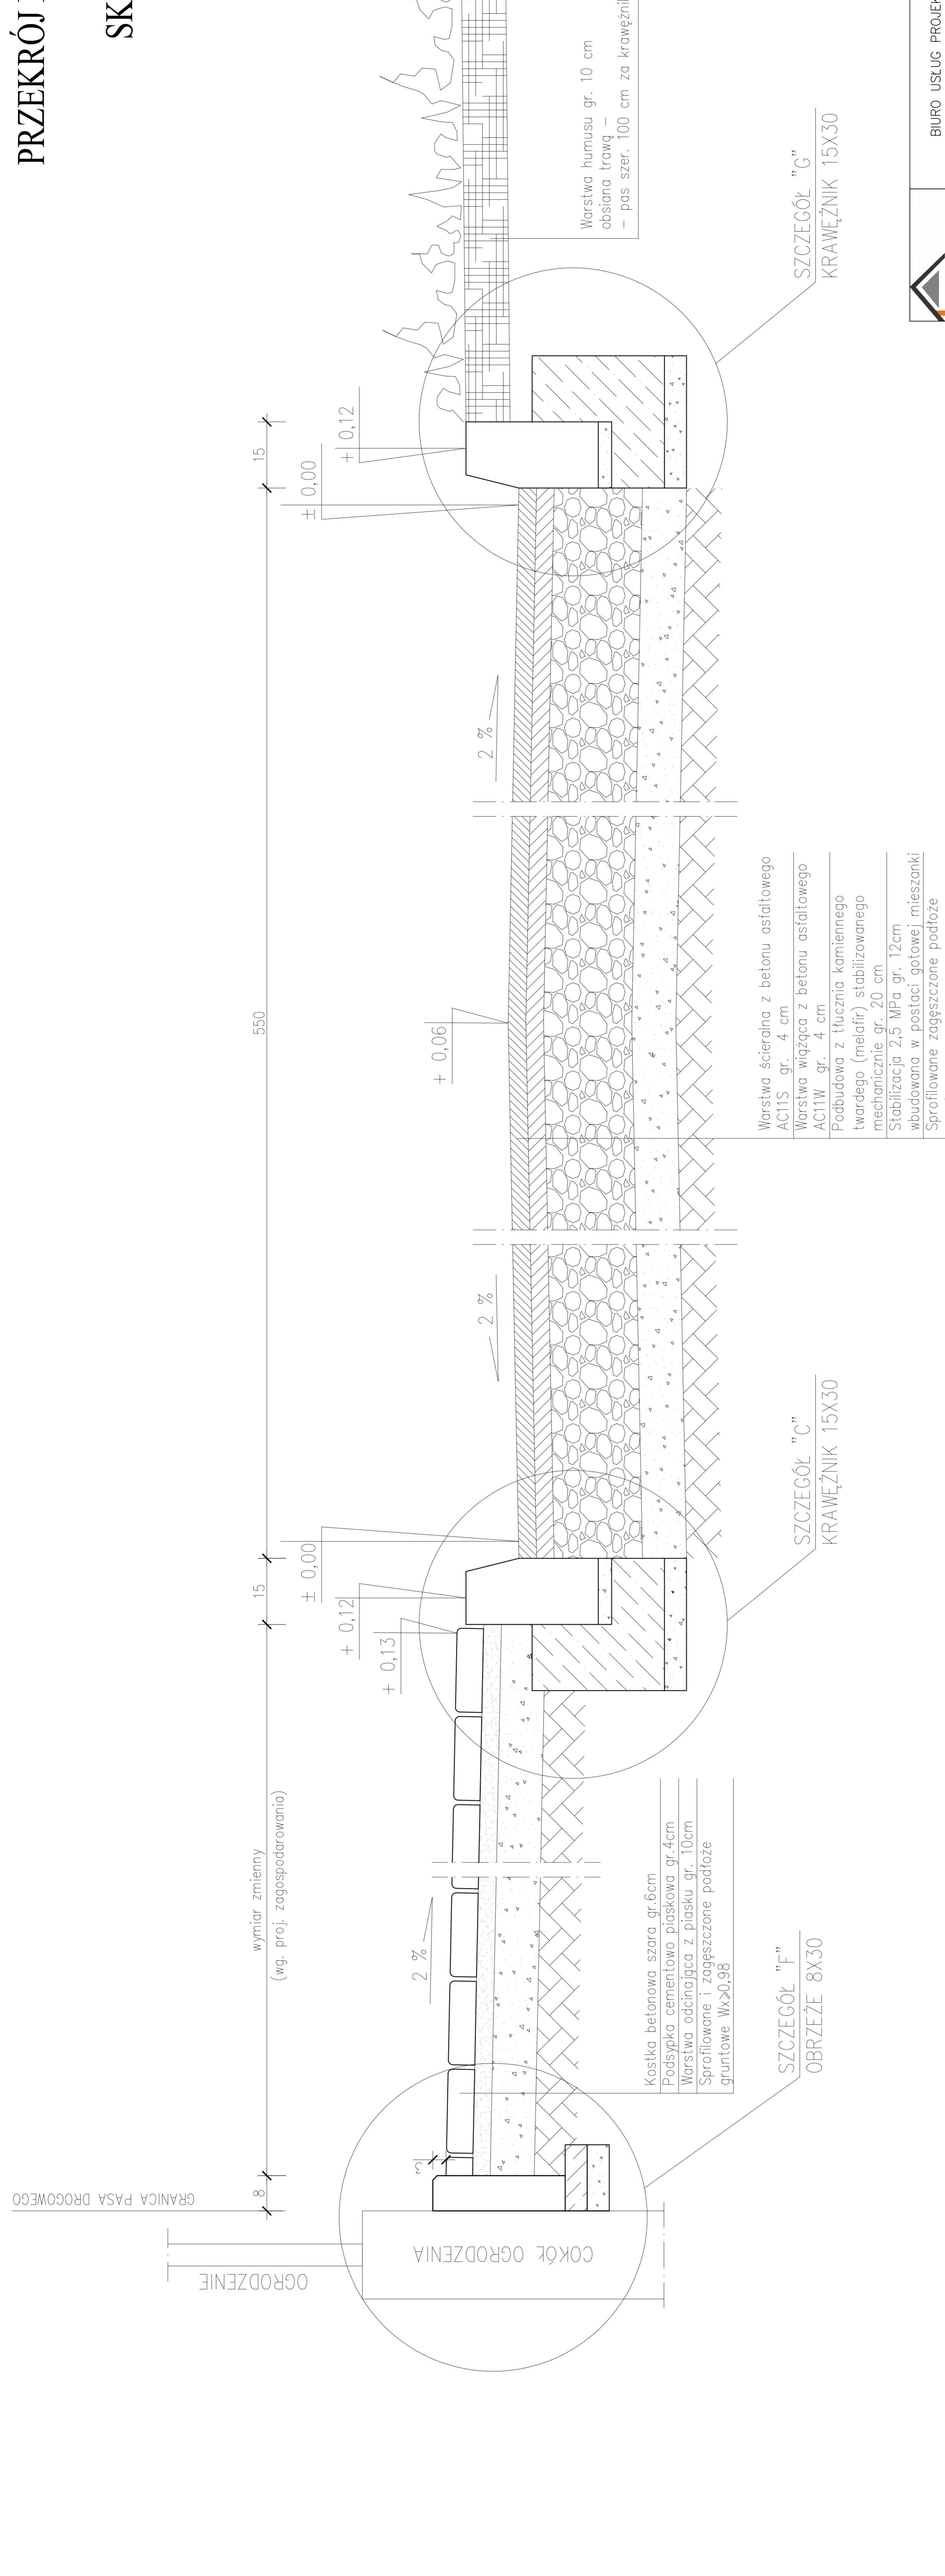

	BIURO USŁUG PROJEKTOWYCH INŻ. WOJCIECH DZIERŻAWSKI PRZEBUDOWA ULIC KUJAWSKIEJ 41, 88-200 RADZIEJOW TEL. 601 554 047, 605 900 140
OBIEKT	WŁADYSŁAWA ŁOKIETKA I WPŁYCHA
ADRES BUDOWY	88-230 PIOTRKÓW KUJAWSKI UL. KUJAWSKA, KOLEJOWA, WŁADYSŁAWA ŁOKIETKA, WYPŁYCHA DZ. NR 1127, 1143, 1149, 1194, 1125, 1147, 1148, 1146, 1145, 1142/2, 1681, 1679
INWESTOR	MASTO I GMINA PIOTRKÓW KUJAWSKI, UL. KOŚCIELNA 1
BRANŻA	BUDOWLANA

PRZEKRÓJ KONSTRUKCYJNY V-V SKALA 1:10 RYS. 11

DATA 30.04.2014 INŻ. WOJCIECH DZIERŻAWSKI
BUDOWLANA UPR. BUD. KUP/0002/P00K/11