


BIURO USŁUG PROJEKTOWYCH INŻ. WOJCIECH DZIERŻAWSKI BRONIEWEK 41, 88-200 RĄDZICÓW TEL. 601 554 047, 605 900 140	OBIEKT PRZEBUDOWA ULIC KUJAWSKIEJ, KOLEJOWEJ, WĄDYSŁAWA LOKIETKA I WYPYCHA
ADRES BUDOWY 88-230 PIOTRKÓW KUJAWSKI, KOLEJOWA, WĄDYSŁAWA LOKIETKA, WYPYCHA DZ. NR 1127, 1143, 1149, 1194, 1124, 1125, 1147, 1141, 1148, 1146, 1145, 1142/2, 1681, 1679	INWESTOR MASTO I GMINA PIOTRKÓW KUJAWSKI, UL. KOŚCIELNA 1
PROJEKTANT BRANŻA INŻ. WOJCIECH DZIERŻAWSKI UPR. BUD. KUP/0002/P00K/11	BRANŻA BUDOWLANA
DATA 30.04.2014 PROJEKT STAJEN ORGANIZACJI RUCHU DROGOWEGO	SKALA 1:1000 RYS. 2

**PROJEKT STAJEN ORGANIZACJI RUCHU DROGOWEGO**  
**SKALA 1:1000**  
 PRZEBUDOWA ULIC KUJAWSKIEJ, KOLEJOWEJ, WĄDYSŁAWA LOKIETKA I WYPYCHA  
 W PIOTRKOWIE KUJAWSKIM  
 DZ. NR 1127, 1143, 1149, 1194, 1124, 1125, 1147, 1141, 1148, 1146, 1145, 1142/2, 1681, 1679

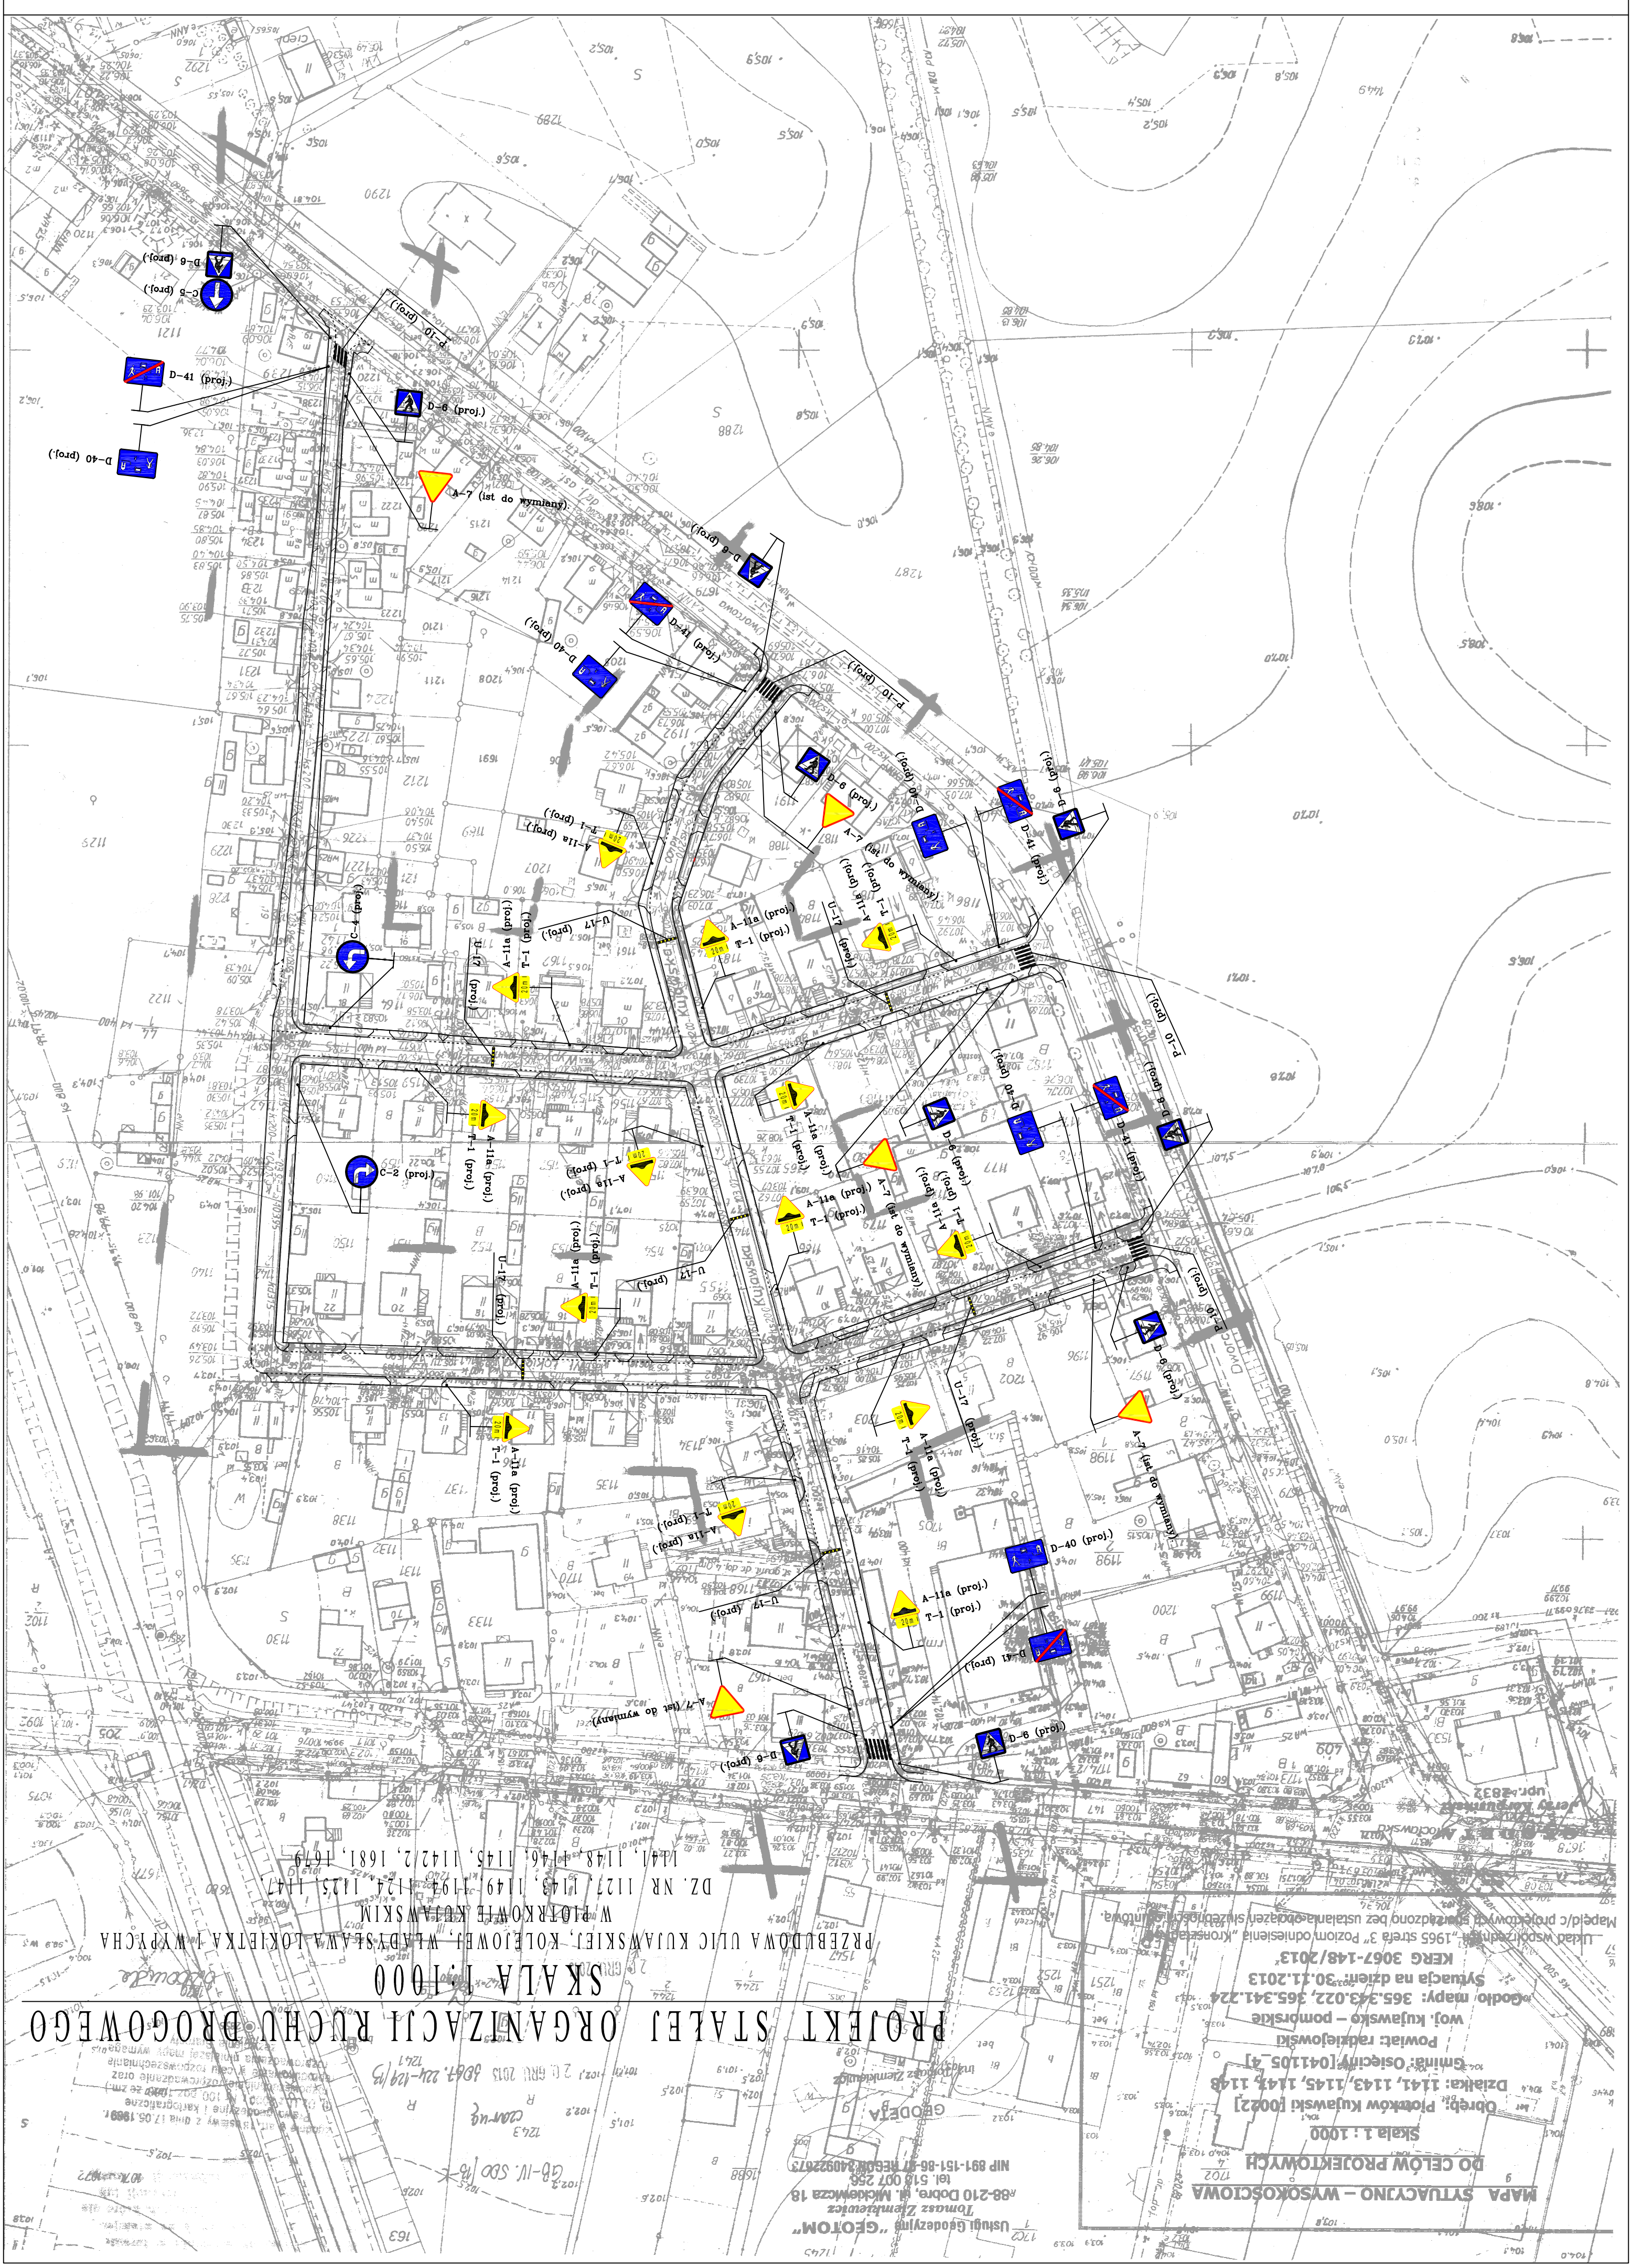

**PROJEKT STAJEN ORGANIZACJI RUCHU DROGOWEGO**  
**SKALA 1:1000**  
 PRZEBUDOWA ULIC KUJAWSKIEJ, KOLEJOWEJ, WĄDYSŁAWA LOKIETKA I WYPYCHA  
 W PIOTRKOWIE KUJAWSKIM  
 DZ. NR 1127, 1143, 1149, 1194, 1124, 1125, 1147, 1141, 1148, 1146, 1145, 1142/2, 1681, 1679

**MAPA SYTUACYJNO – WYSOKOŚCIOWA**  
**DO CELÓW PROJEKTOWYCH**  
 Skala 1:1000  
 Obręb: Piotrków Kujawski [0022]  
 Działka: 1141, 1143, 1145, 1147, 1148  
 Gmina: Osieczyn [041105\_4]  
 Powiat radziejowski  
 woj. kujawsko – pomorskie  
 Godło mapy: 365.43.022, 365.341.224  
 Sytuacja na dzień: 30.11.2013  
 KERG 3067-148/2013  
 Utwórca projektu: 1965 str. 3 "Poziom odniesienia" Krosno  
 Mapej/c projektowy jest przedzono bez ustalania opłat

Usługi Geodezyjne "GEOTOM"  
 Tomasz Ziemkiewicz  
 #88-210 Dobra, ul. Mickiewicza 18  
 tel. 518 007 266  
 NIP 891-151-86-47 REGON 140922673