Usługi Geodezyjne "GEOTOM"
Tomasz Ziemkiewicz
88-210 Dobre, ul. Mickiewicza 18
tel. 518 007 258
NIP 891-151-86-67 REGON 340922673

PROJEKT ZAGOSPODAROWANIA TERENU
SKALA 1:500

PRZEBUDOWA ULIC KUJAWSKIEJ, KOLEJOWEJ, WŁADYSŁAWA ŁOKIETKA I WYPYCHA
W PIOTRKOWIE KUJAWSKIM
DZ. NR 1127, 1143, 1149, 1194, 1124, 1125, 1147, 1141, 1148, 1146, 1145, 1142/2, 1681, 1679

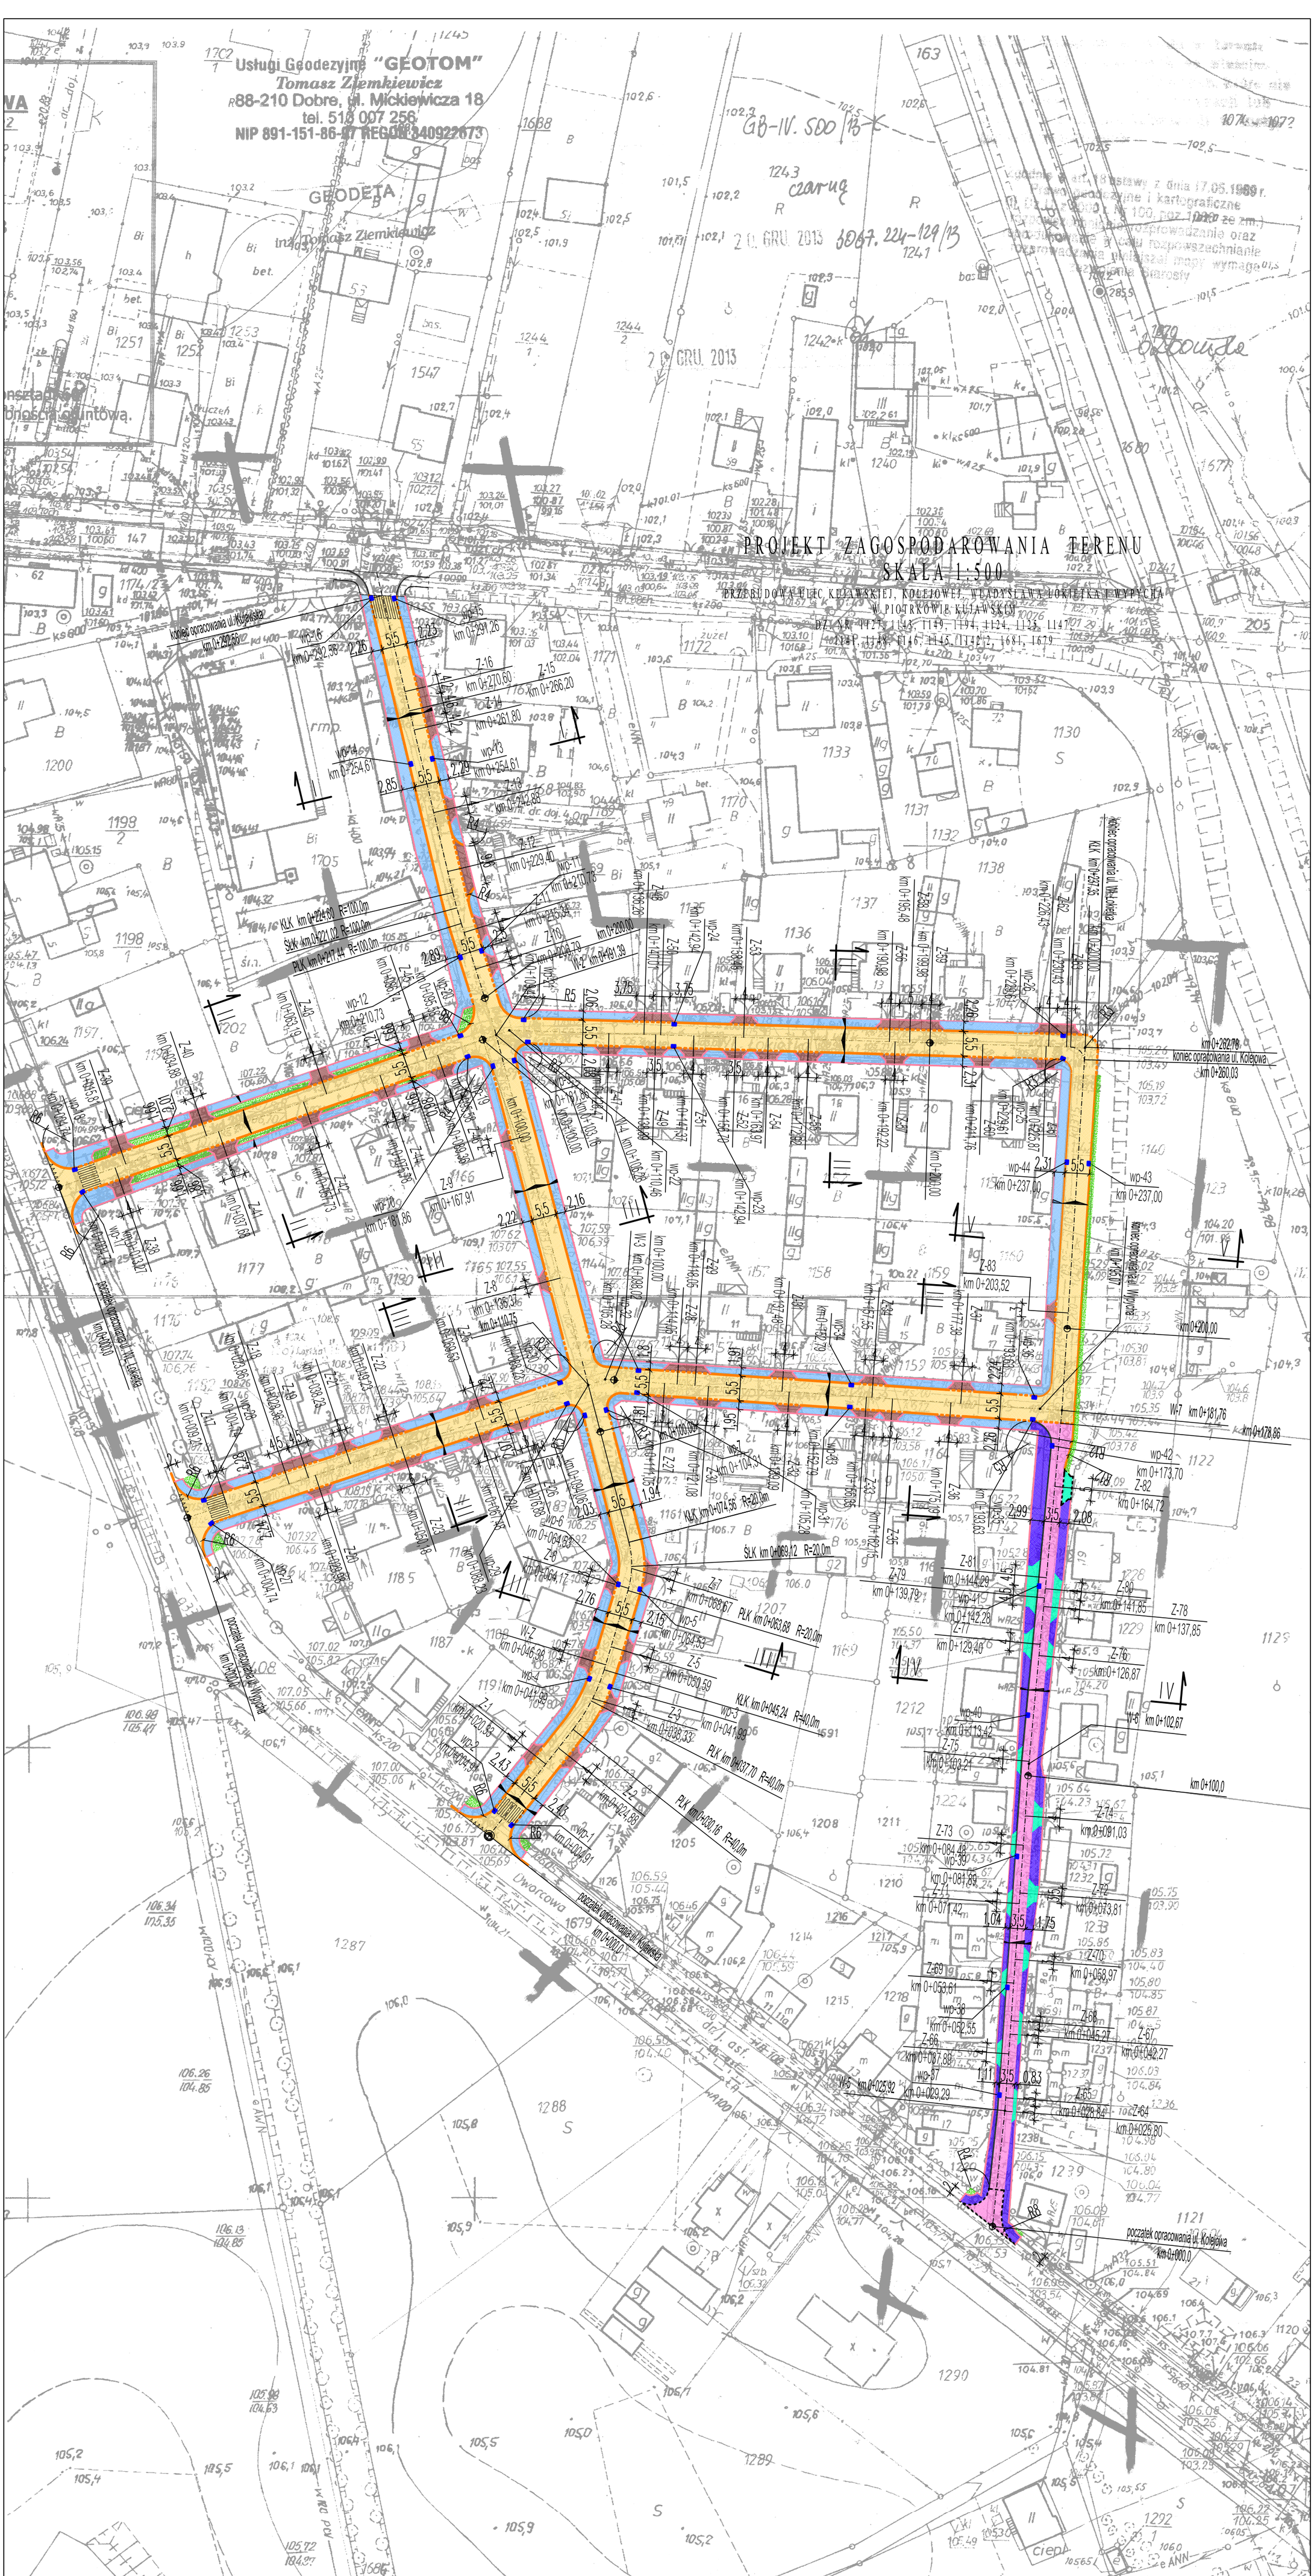

LEGENDA:

- Projektowany krawężnik betonowy 15x30cm
- Projektowany krawężnik betonowy wjazdowy 15x22cm
- Projektowany opornik betonowy 12x25cm
- Projektowane obrzeże betonowe 8x30cm
- Projektowana jezdnia – asfaltobetonowa
- Projektowane zjazdy – kostka betonowa kolor. czerwony gr. 8 cm, kostka betonowa typ "starobruk"
- Projektowane zjazdy – kostka betonowa kolor. szary gr. 8 cm, kostka betonowa typ "starobruk"
- Projektowane chodniki – kostka betonowa kolor. szary gr. 6 cm, kostka betonowa typ "cegiełka"
- Projektowana pieszojezdnia – kostka betonowa kolor. szary gr. 8 cm, kostka betonowa typ "cegiełka"
- Projektowana pieszojezdnia – kostka betonowa kolor. czerwony gr. 8 cm, kostka betonowa typ "cegiełka"
- Projektowana zieleń
- Projektowany ciek z kostki betonowej kolor. szary gr. 8 cm, kostka betonowa typ "cegiełka"

PROJEKT ZAGOSPODAROWANIA TERENU
SKALA 1:500
PRZEBUDOWA ULIC KUJAWSKIEJ, KOLEJOWEJ, WŁADYSŁAWA ŁOKIETKA I WYPYCHA
W PIOTRKOWIE KUJAWSKIM
DZ. NR 1127, 1143, 1149, 1194, 1124, 1125, 1147, 1141, 1148, 1146, 1145, 1142/2, 1681, 1679

BIURO USŁUG PROJEKTOWYCH	BIURO USŁUG PROJEKTOWYCH INŻ. WOJCIECH DZIERŻAWSKI BROMEWEK 41, 88-200 RADZIEJÓW TEL. 501 554 047, 605 900 140
OBIEKT	PRZEBUDOWA ULIC KUJAWSKIEJ, KOLEJOWEJ, WŁADYSŁAWA ŁOKIETKA I WYPYCHA.
ADRES BUDOWY	88-230 PIOTRKÓW KUJAWSKI, UL. KUJAWSKA, KOLEJOWA, WŁADYSŁAWA ŁOKIETKA, WYPYCHA DZ. NR 1127, 1143, 1149, 1194, 1124, 1125, 1147, 1141, 1148, 1146, 1145, 1142/2, 1681, 1679
INWESTOR	MIASTO I GMINA PIOTRKÓW KUJAWSKI, UL. KOŚCIELNA 1
BRANŻA	BUDOWLANA
PROJEKTANT BRANŻA BUDOWLANA	INŻ. WOJCIECH DZIERŻAWSKI UPR. BUD. KUP/0002/POOK/11
DATA 30.04.2014	PROJEKT ZAGOSPODAROWANIA TERENU SKALA 1:500 RYS. 2