



Skrzyżowanie ul. Kolejow  
km 0+234,60

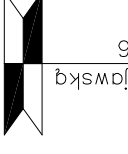

Skrzyżowanie ul. Kujawsk  
km 0+103,16

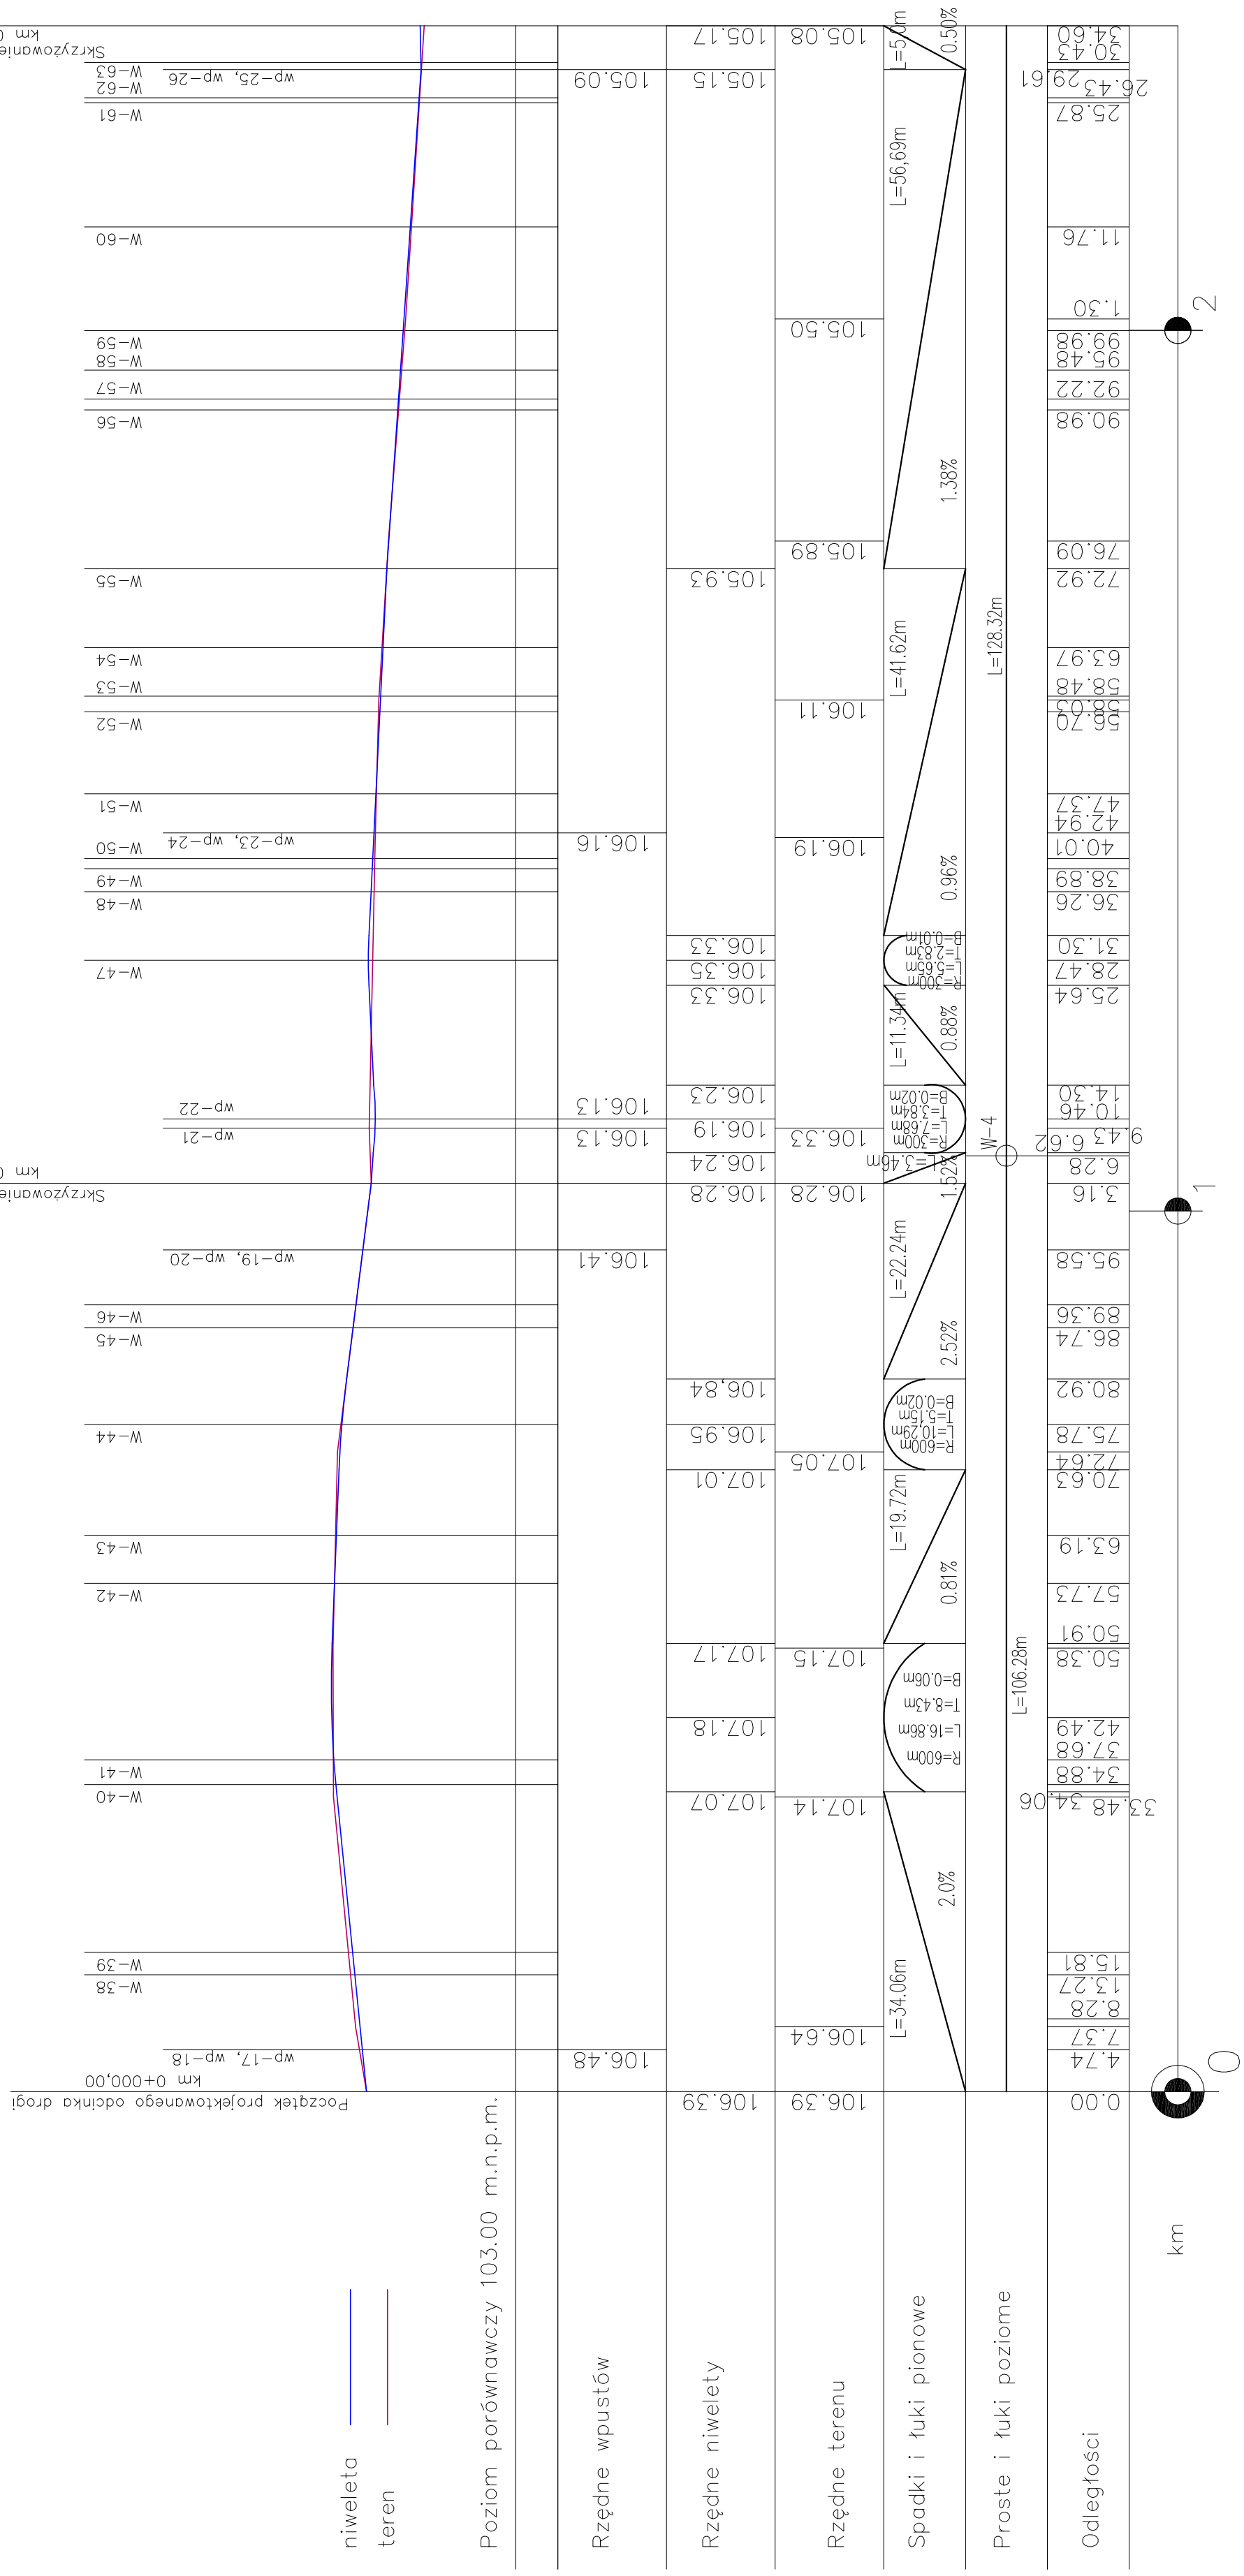

niweleta  
teren

Poziom porównawczy 103.00 m.n.p.m.

Rzędne wpustów

Rzędne niwelety

Rzędne terenu

Spadki i łuki pionowe

Proste i łuki poziome

Odległości

km

	<b>BIURO USŁUG PROJEKTOWYCH</b> BIURO PROJEKTOWYCH OBIEKT	<b>BIURO USŁUG PROJEKTOWYCH INŻ. WOJCIECH DZIERŻAWSKI</b> BRONIEK 41, 88-200 RADZIEŁÓW TEL. 601 554 047, 605 900 140
	PRZEBUDOWA ULIC KULAWSKIEJ, KOLEJOWEJ WŁADYSŁAWA ŁOKIETKA I WYPICHA, UL. KULAWSKA, 88-230 PIOTRÓW KULAWSKI UL. KULAWSKA, 88-230 PIOTRÓW KULAWSKI, WYPICHA DZ. NR 1127, 1143, 1149, 1194, 1124, 1125, 1147, 1141, 1146, 1146, 1146, 1145, 1142/2, 1681, 1679, 1141,	INWESTOR BRANZA BUDOWLANA
INŻ. WOJCIECH DZIERŻAWSKI UPR. Bud. KUP/6002/POSK/11	DATA 30.04.2014	SKALA 1:100/1:500
PROFIL PODŁUŻNY UL. ŁOKIETKA		RYS. 5