


PRZEKRÓJ KONSTRUKCYJNY I-I SKALA 1:10

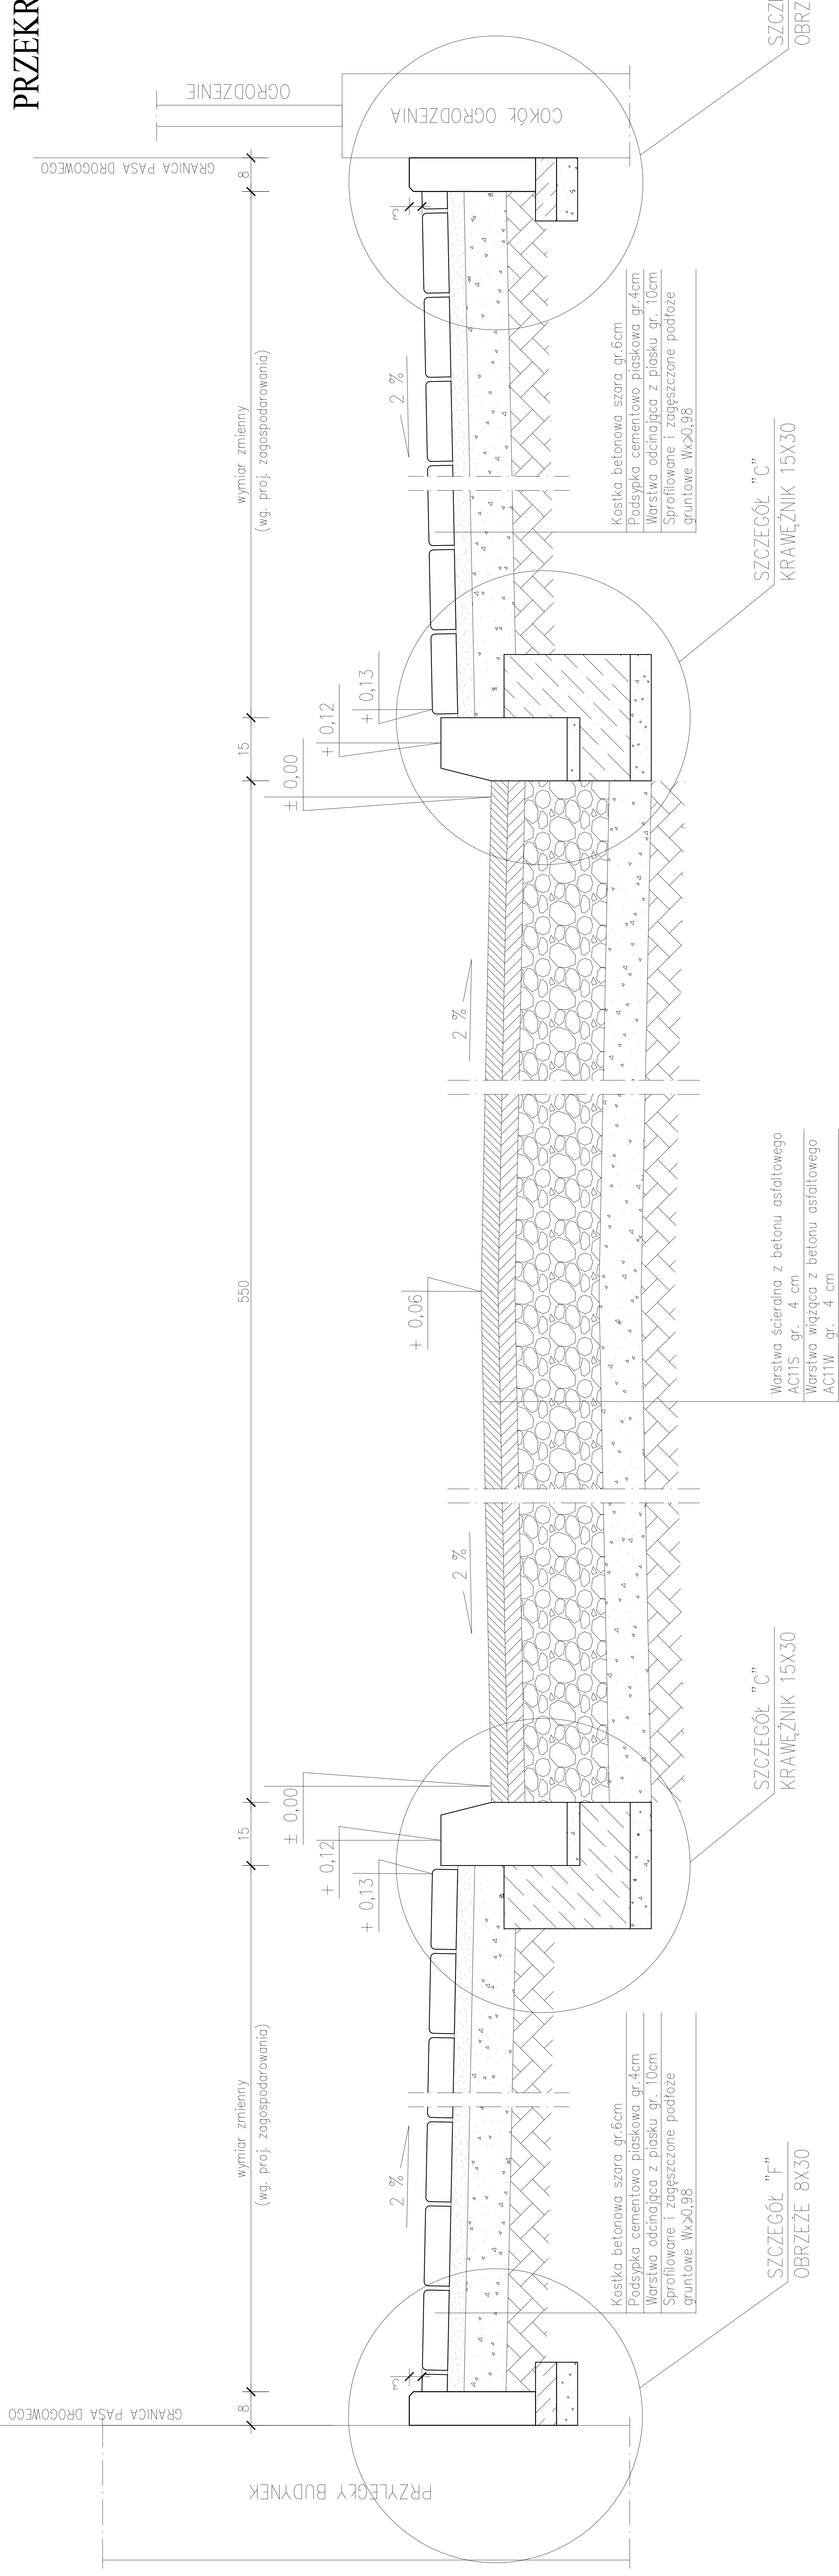

Kostka betonowa szara gr.6cm
Podsyпка cementowa piaszkowa gr.4cm
Warstwa odcinająca z piasku gr. 10cm
Sprofilowane i zagęszczone podłoże
gruntowe Wk>0,98

SZCZEGÓŁ "F"
OBRZEŻE 8X30

SZCZEGÓŁ "C"
KRAWĘŻNIK 15X30

Warstwa scieralna z betonu asfaltowego
AC11S gr. 4 cm
Warstwa wiążąca z betonu asfaltowego
AC11W gr. 4 cm
Podbudowa z kłuznia kamiennego
twardego (melafir) stabilizowanego
mechanicznie gr. 20 cm
Stabilizacja 2,5 MPa gr. 12cm
wbudowana w postaci gotowej mieszanki
Sprofilowane zagęszczone podłoże
gruntowe

	BIURO USŁUG PROJEKTOWYCH INŻ. WOJCIECH DZIERŻAWSKI BRONIEK 41, 88-200 RADZIEŁÓW TEL. 601 554 047, 605 900 140
OBIEKT	PRZEBUDOWA ULIC KUJAWSKIEJ, KOLEJOWEJ WŁADYSŁAWA ŁOKIETKA I WYPYCHA.
ADRES BUDOWY	88-230 PIOTRKÓW KUJAWSKI UL. KUJAWSKA, KOLEJOWA, WŁADYSŁAWA ŁOKIETKA, WYPYCHA DZ. NR 1127, 1143, 1149, 1194, 1124, 1125, 1147, 1141, 1148, 1146, 1145, 1142/2, 1681, 1679
INWESTOR	MIASTO I GMINA PIOTRKÓW KUJAWSKI, UL. KOŚCIELNA 1
BRANŻA	BUDOWLANA
PROJEKTANT BRANŻA BUDOWLANA	INŻ. WOJCIECH DZIERŻAWSKI UFR. BUD./0002/POOK/11
DATA	30.04.2014
PRZEKRÓJ KONSTRUKCYJNY	I-I
SKALA	1:10
RYS.	7