


PRZEKRÓJ KONSTRUKCYJNY
II - II
SKALA 1 : 10

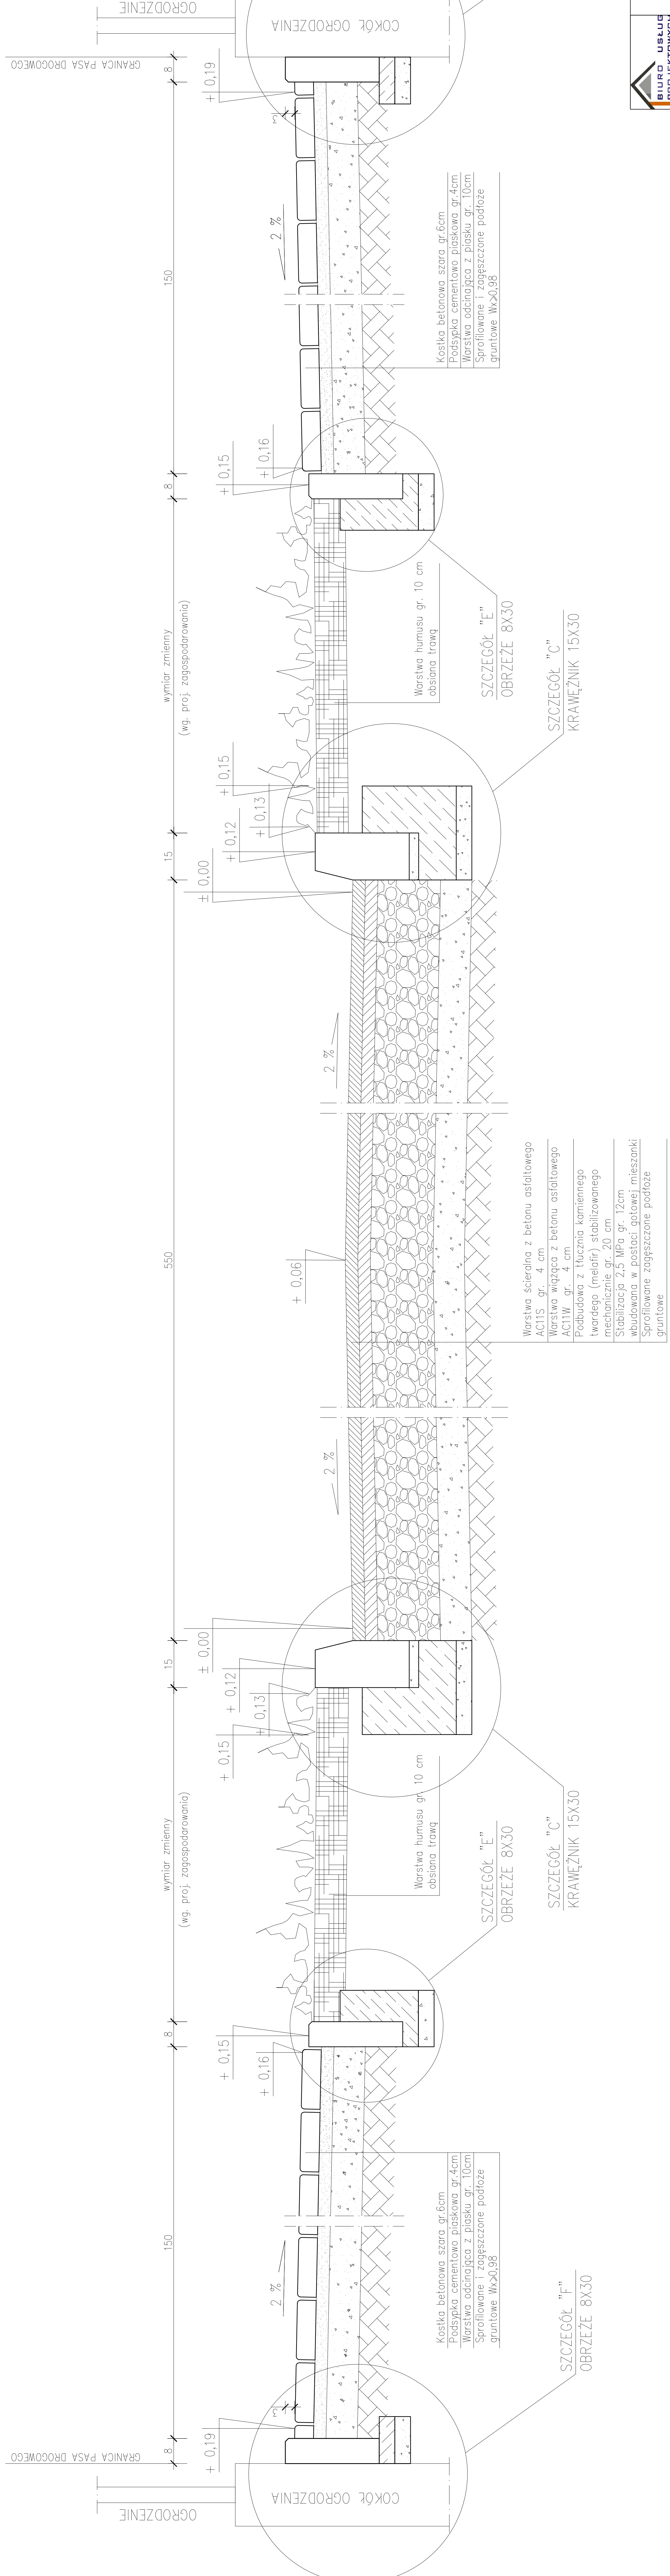

	BIURO USŁUG PROJEKTOWYCH INŻ. WOJCIECH DZIERŻAWSKI BRONIEWEK 41, 88-200 RADZIEJÓW TEL. 601 554 047, 605 900 140
	PRZEBUDOWA ULIC KULAWSKIEJ, KOLEJOWEJ WŁADYSŁAWA LOKIETA I WYPYCHA
ADRES BUDOWY 88-230 PIOTRKÓW KULAWSKI UL. KULAWSKA, KOLEJOWA, WŁADYSŁAWA LOKIETA, WYPYCHA DZ. NR 1127, 1143, 1149, 1194, 1124, 1125, 1147, 1141, 1148, 1146, 1145, 1142/2, 1681, 1679	INWESTOR MIASTO I GMINA PIOTRKÓW KULAWSKI, UL. KOSCIELNA 1
BRANŻA BUDOWLANA	PROJEKTANT BRANŻA BUDOWLANA INŻ. WOJCIECH DZIERŻAWSKI UPR. BUD./0002/POOK/11
DATA 30.04.2014	PRZEKRÓJ KONSTRUKCYJNY II-II
	SKALA 1:10
	RYS. 8