

DZ. NR. 1258

Sekcja: 365.341.224
Obręb: m. PIOTRKÓW
Gmina: PIOTRKÓW
Powiat: radziejowski
Woj. kujawsko-pom.

KHRG: 3067-107/09


PIOTR KULIGOSZ

LEGENDA

--- PROJ. KABELE ENERGETYCZNE I OŚWIETLENIOWE

--- ZK-1b/R/P-1 ZŁĄCZE KABLOWE Z PRZYSTAWKĄ POMIAROWĄ

S1-S10 PROJ. SŁUPY OŚWIETLENIOWE

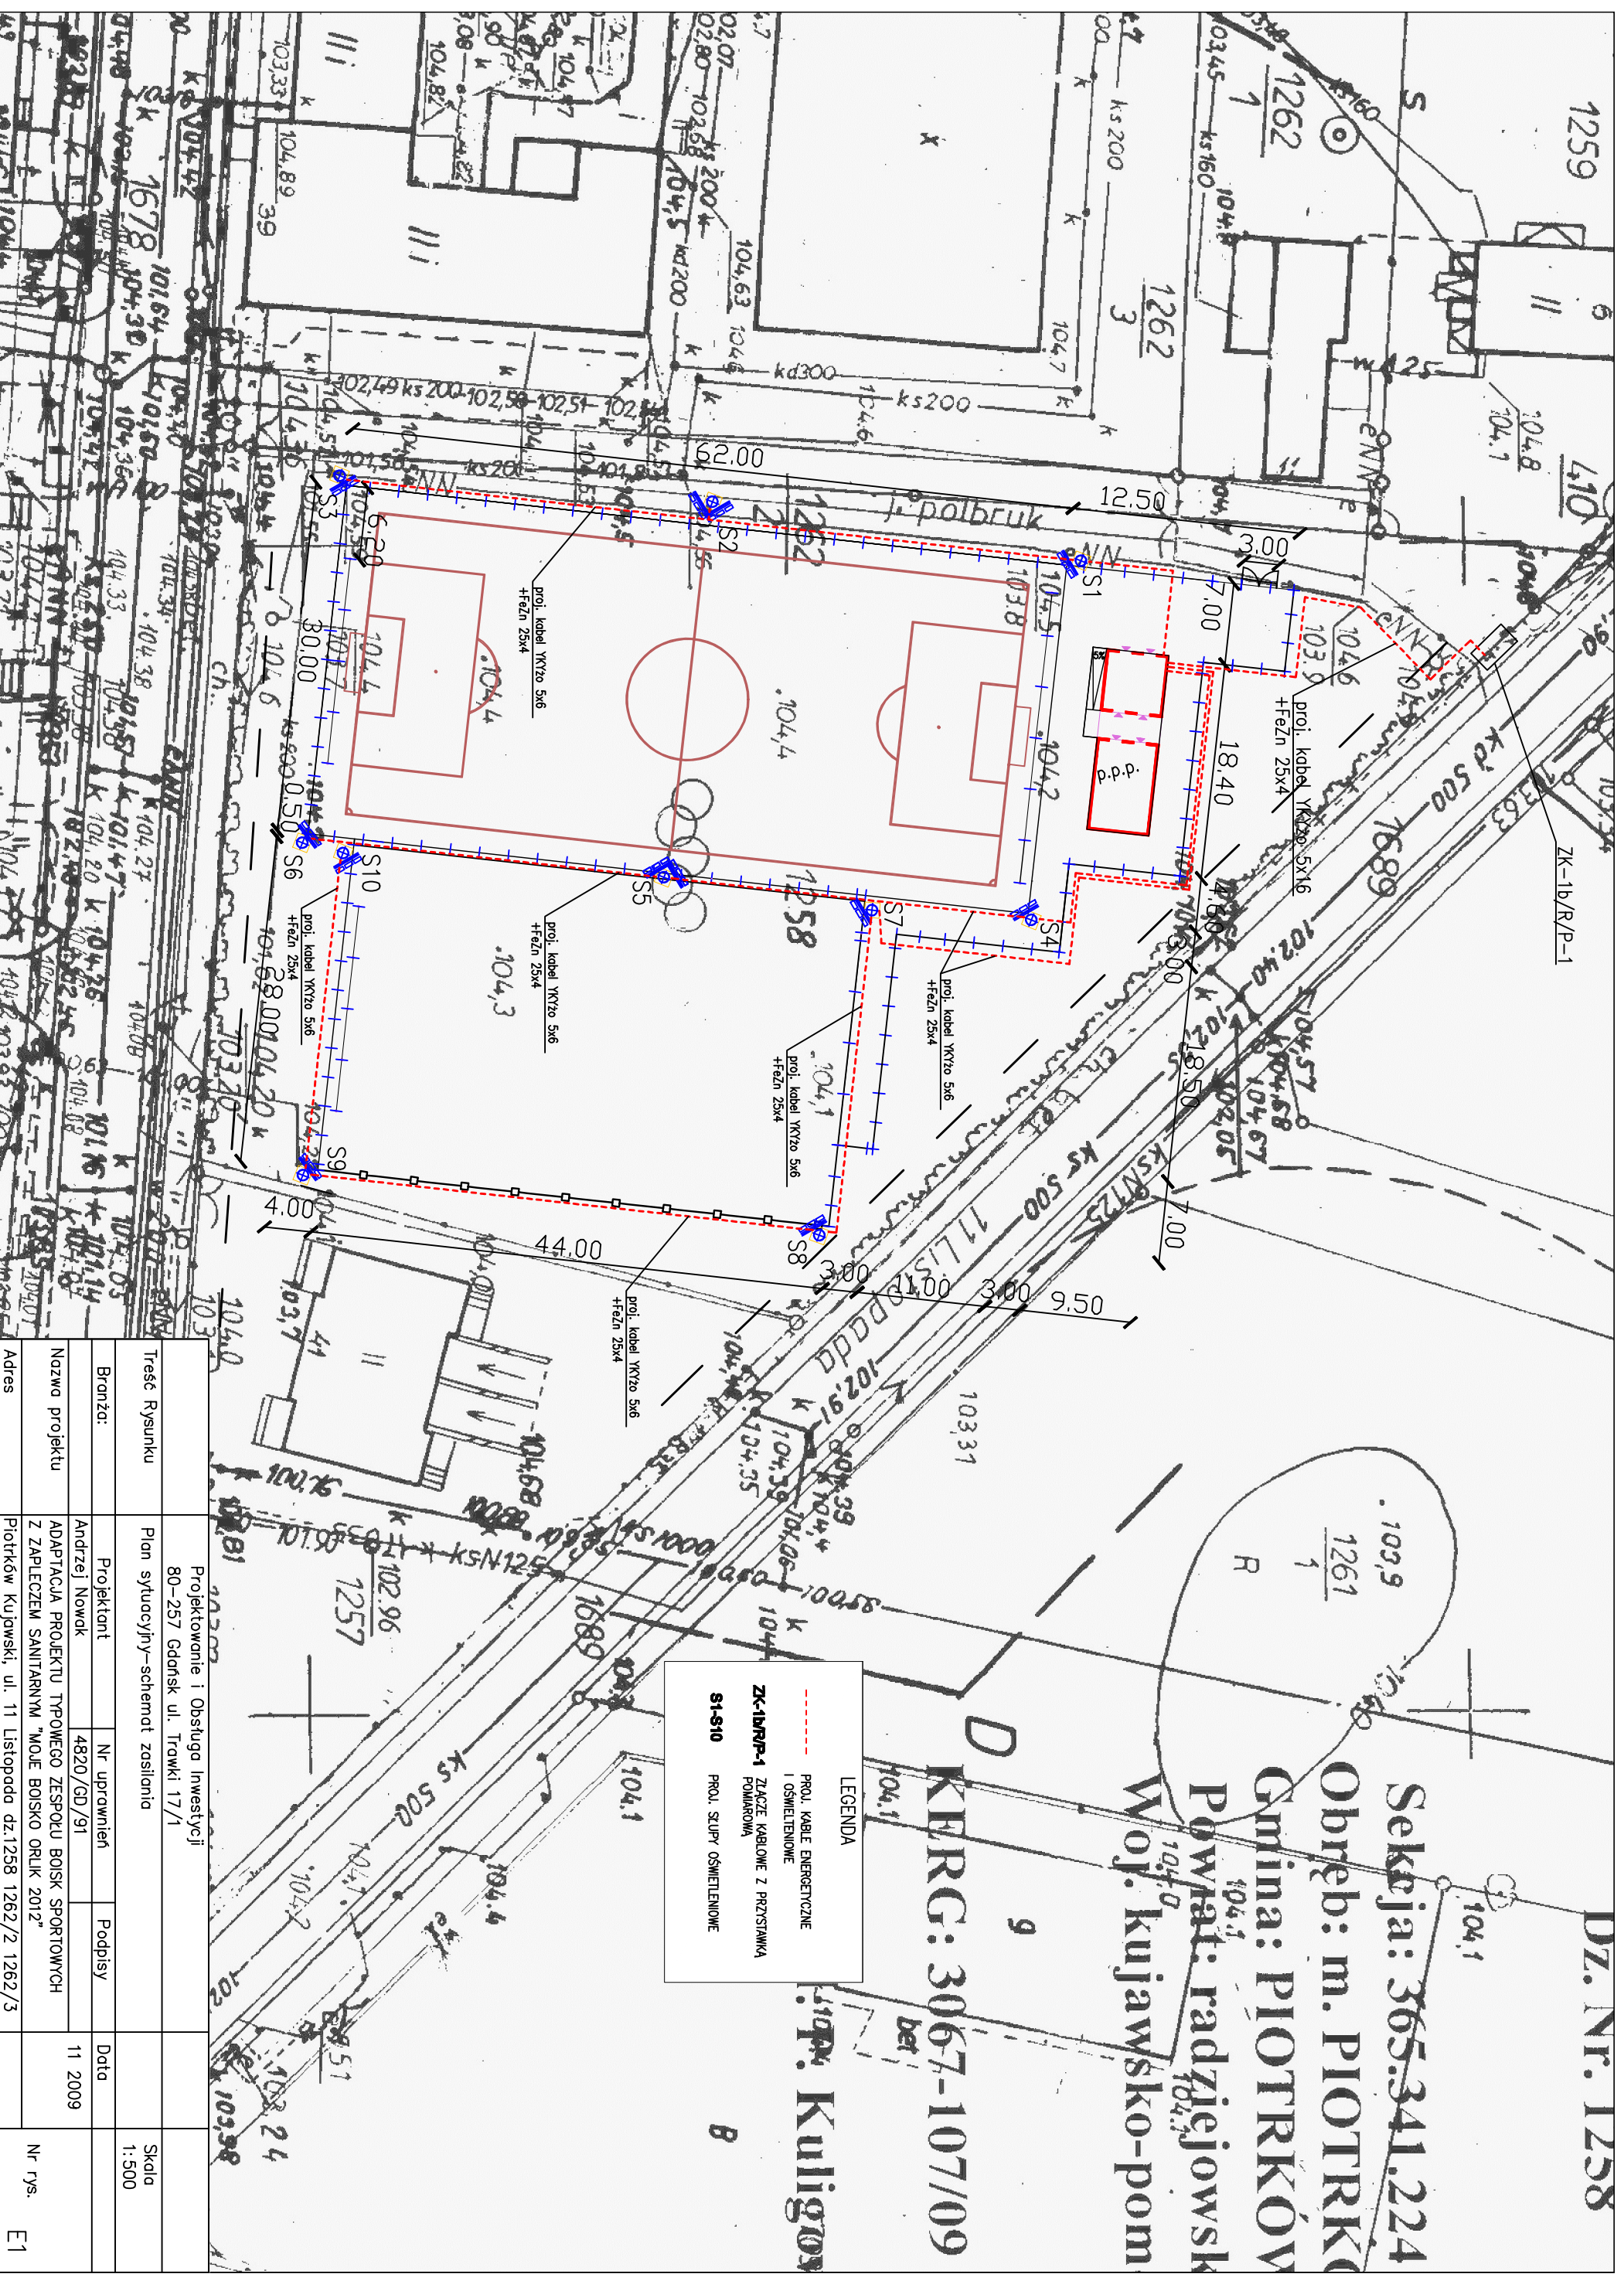

Treść Rysunku		Projektant		Nr uprawnień		Podpisy		Data		Skala	
Plan sytuacyjny - schemat zasilania		Andrzej Nowak		4820/GD/91				11 2009		1:500	
Nazwa projektu		Projektowanie i Obsługa Inwestycji 80-257 Gdansk ul. Trowki 17/1									
Adres		ZAPLECZE SANITARNYM "MOJE BOISKO ORLIK 2012"									
		Piotrków Kujawski, ul. 11 Listopada dz.1258 1262/2 1262/3								Nr rys. E1	