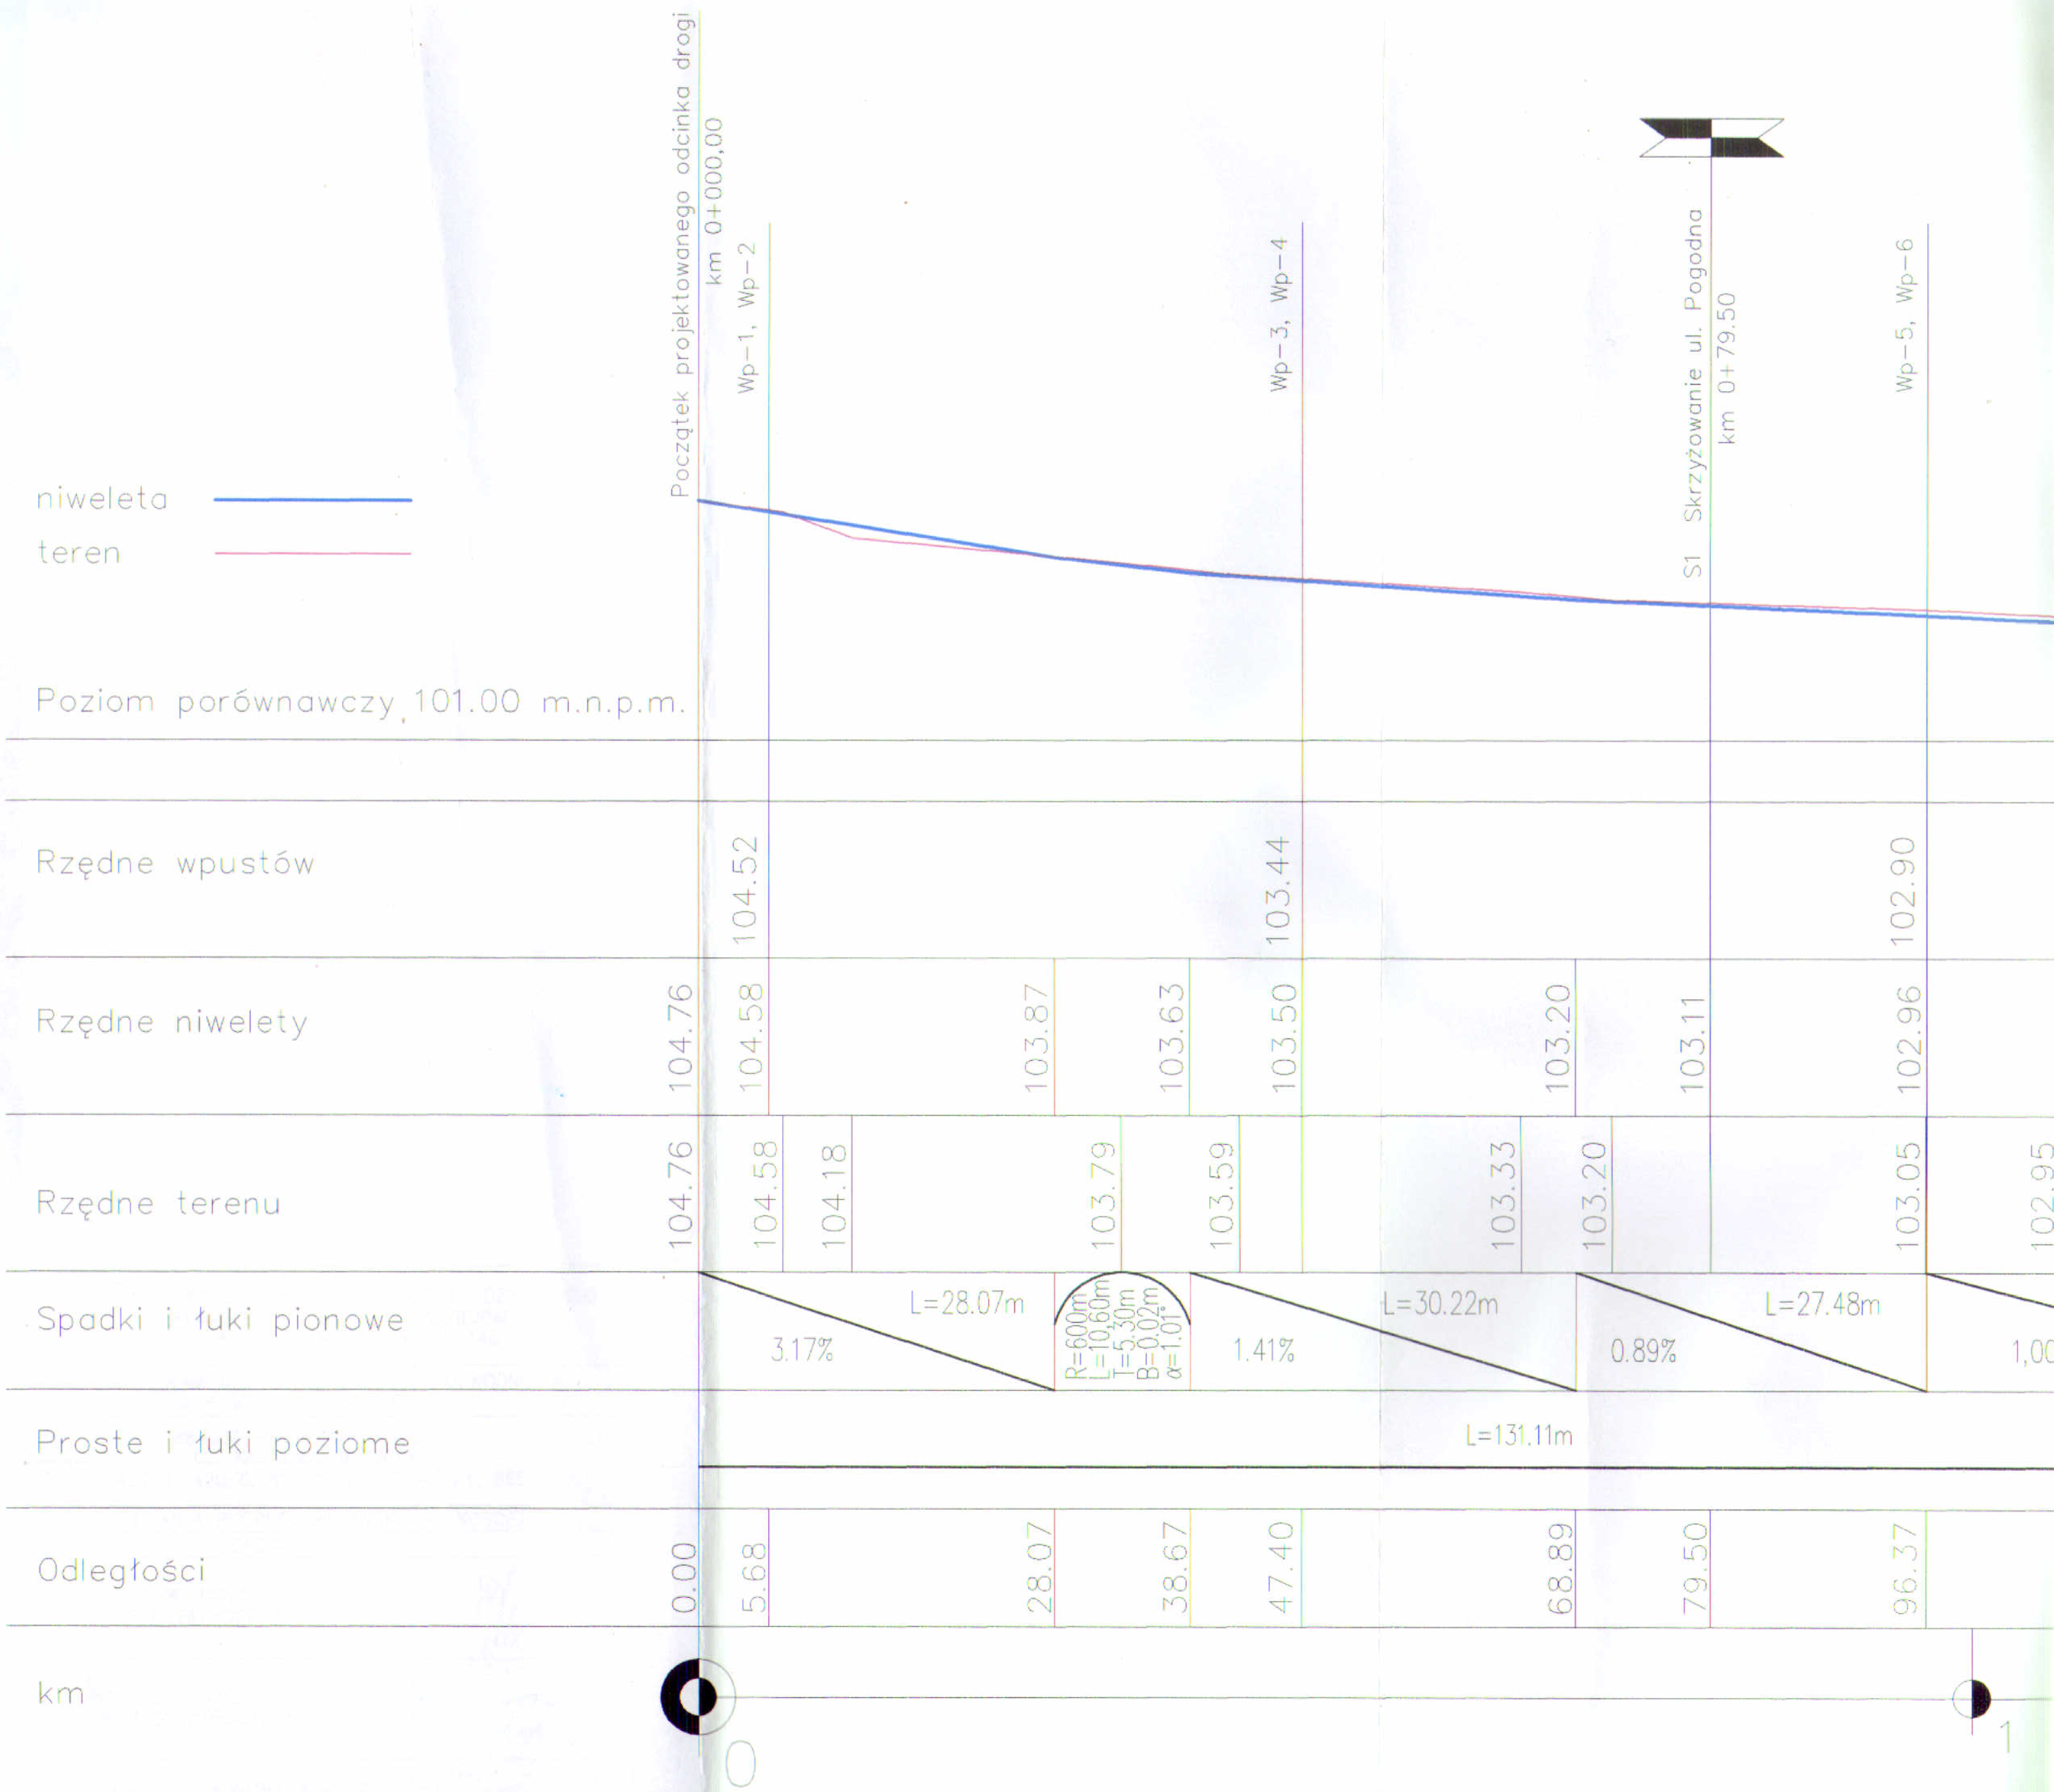

niweleta
teren
Poziom porównawczy 101.00 m.n.p.m.
Początek projektowanego odcinka drogi
km 0+000,00
Wp-1, Wp-2
Wp-3, Wp-4
S1 Skrzyżowanie ul. Pogodna
km 0+79.50
Wp-5, Wp-6
Rzędne wpustów
104.52
103.44
102.90
Rzędne niwelety
104.76
104.58
103.87
103.63
103.50
103.20
103.11
102.96
Rzędne terenu
104.76
104.58
104.18
103.79
103.59
103.33
103.20
103.05
102.95
Spadki i łuki pionowe
3.17%
L=28.07m
R=600m
L=10,60m
T=5,30m
B=0,02m
α=1.01°
1.41%
L=30.22m
0.89%
L=27.48m
1,00
Proste i łuki poziome
L=131.11m
Odległości
0.00
5.68
28.07
38.67
47.40
68.89
79.50
96.37
km
0
1