

PRZEKRÓJ KONSTRUKCYJNY (JEZDNIĄ Z PRZYLEGLYM PASEM ZIELENI) SKALA 1:10

STAROSTA RADZIEJOWSKI

Warstwa humusu gr. 10 cm
obsiana trawą

15

± 0,00

+ 0,12

2 %

550

UWAGA:

od km 0+131,11 do km 0+213,37
zmiana szerokości do 7,35m wraz przejściem
na pochylenie jednostronne 3,0%

15

± 0,00

+ 0,12

2 %

550

Warstwa humusu gr. 10 cm
obsiana trawą


15

± 0,00

+ 0,12

2 %


550

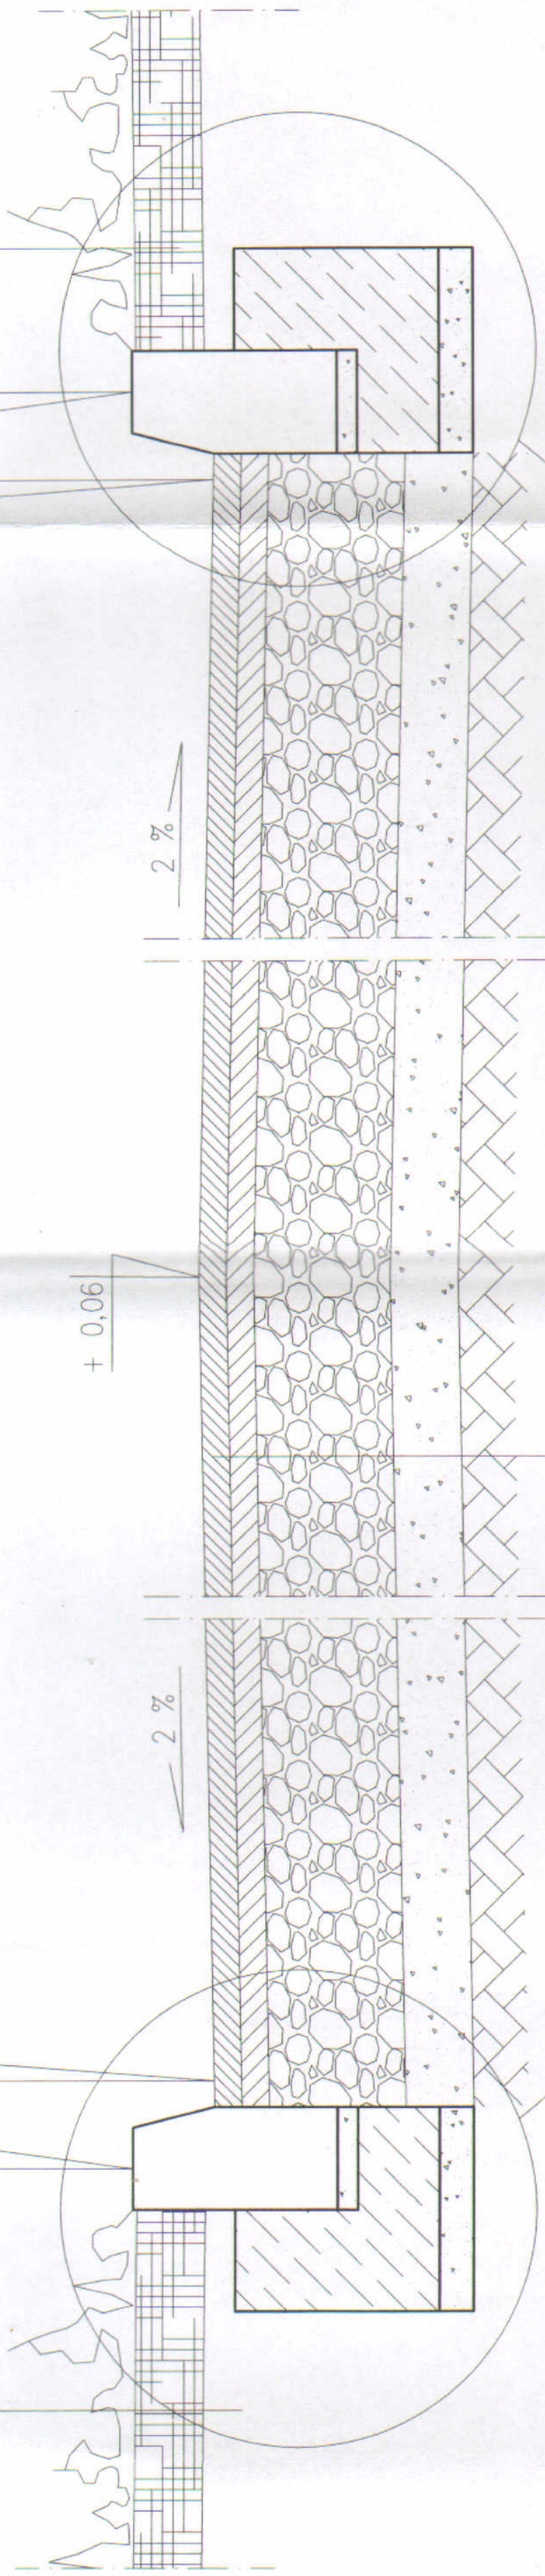

SZCZEGÓŁ "A"
KRAWĘŻNIK 15X30

Warstwa ścierna z betonu asfaltowego
AC11S gr. 4 cm
Warstwa wiążąca z betonu asfaltowego
AC11W gr. 4 cm
Podbudowa z tłuczni kamiennego
twardego stabilizowanego
mechanicznie gr. 20 cm
Stabilizacja 2,5 MPa gr. 12cm
wbudowana w postaci gotowej mieszanki
Sprofilowane zagęszczone podłoże
gruntowe

SZCZEGÓŁ "A"
KRAWĘŻNIK 15X30

	BIURO USŁUG PROJEKTOWYCH INŻ. WOJCIECH DZIERŻAWSKI BRONIEWEK 41, 88-200 RADZIEJÓW TEL. 601 554 047, 605 900 140
OBIEKT	PRZEBUDOWA DRÓG WRAZ Z BUDOWĄ ODWODNIENIA W PASIE DRÓG GMINNYCH
ADRES BUDOWY	88-230 PIOTRKÓW KUJAWSKI, UL. KALINOWA, WIŚNIOWA DZ. NR 427/1, 420/6, 421/1, 20/13, 422/1, 895, 424
INWESTOR BRANŻA	MIASTO I GMINA PIOTRKÓW KUJAWSKI, UL. KOŚCIELNA 1 DROGOWA
PROJEKTANT:	MGR INŻ. JAROSŁAW MARZEC UPR. BUD. KUP/0026/POOD/11
ASYSTENT PROJEKTANTA:	INŻ. WOJCIECH DZIERŻAWSKI UPR. BUD. KUP/0002/POOK/11
DATA 06.11.2015	PRZEKRÓJ KONSTRUKCYJNY (JEZDNIĄ Z PRZYLEGLYM PASEM ZIELENI)
	SKALA 1:10 RYS. 3/1