

PRZEKRÓJ KONSTRUKCYJNY

(CHODNIK PRZYLEGLY DO OGRODZENIA I PASA ZIELENI)

SKALA 1:10

STAROSTA RADZIEJOWSKI

GRANICA PASA DROGOWEGO

OGRODZENIE

150, 180, 200


(wg. proj. zagospodarowania)

8

wymiar zmienny

(wg. proj. zagospodarowania)

15

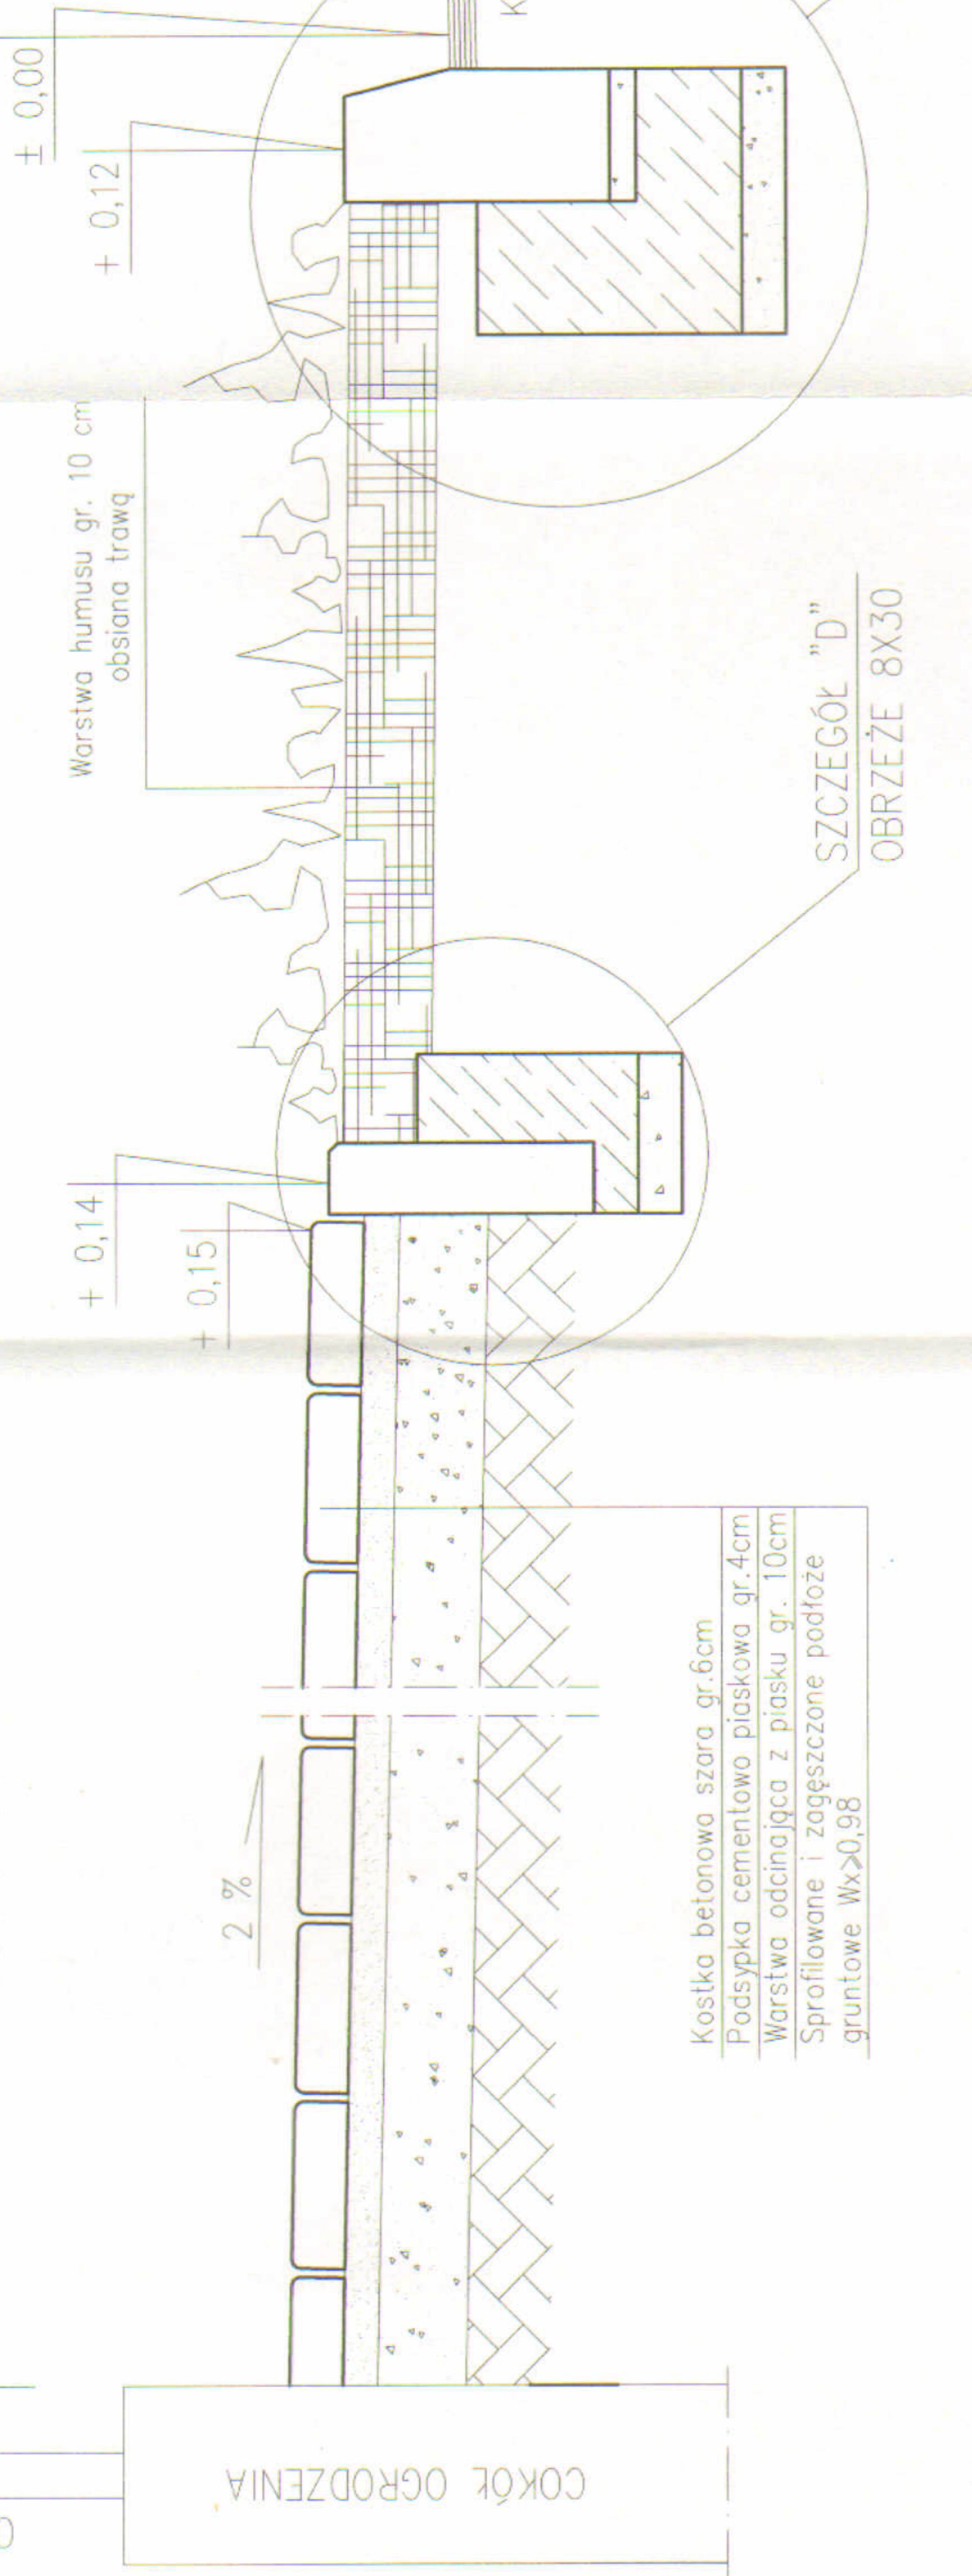

Kostka betonowa szara gr.6cm
 Podsypka cementowo piaskowa gr.4cm
 Warstwa odcinająca z piasku gr. 10cm
 Sprofilowane i zagęszczone podłoże
 gruntowe Wx>0,98

KONSTRUKCJA JEZDNI

SZCZEGÓL "D"
 OBRZEŻE 8X30

SZCZEGÓL "A"
 KRAWĘŻNIK 15X30



BIURO USŁUG PROJEKTOWYCH INŻ. WOJCIECH DZIERŻAWSKI
 BRONIEWEK 41, 88-200 RADZIEJÓW
 TEL. 601 554 047, 605 900 140

OBIEKT

PRZEBUDOWA DRÓG WRAZ Z BUDOWĄ ODWODNIENIA
 W PASIE DRÓG GMINNYCH

ADRES BUDOWY

88-230 PIOTRKÓW KUJAWSKI,
 UL. KALINOWA, WISNIOWA
 DZ. NR 427/1, 420/6, 421/1, 20/13, 422/1, 895, 424

INWESTOR
 BRANŻA

MIASTO I GMINA PIOTRKÓW KUJAWSKI, UL. KOŚCIELNA 1
 DROGOWA

PROJEKTANT:

MGR INŻ. JAROSŁAW MARZEC
 UPR. BUD. KUP/0026/POOD/11

ASYSTENT
 PROJEKTANTA:

INŻ. WOJCIECH DZIERŻAWSKI
 UPR. BUD. KUP/0002/POOK/11

DATA 06.11.2015

PRZEKRÓJ KONSTRUKCYJNY
 (CHODNIK PRZYLEGLY DO OGRODZENIA
 I PASA ZIELENI)

SKALA 1:10

RYŚ. 5

41

Przebieg ul. Jarosław Marzec
 Upr. bud. do projektowania i kierowania
 robotami budowlanymi bez ograniczeń
 w specjalności inżynierskiej
 Nr KUP/0026/POOD/11
 Nr Klubu Inżynierskiego 4014/11
 Nr Klubu Inżynierskiego 4014/11
 Inż. Wojciech Dzierżawski
 kierownika
 budowania
 obiektów
 budowlanych
 w specjalności
 inżynierskiej
 Nr KUP/0002/POOK/11
 Nr Klubu Inżynierskiego 4014/11
 Inż. Wojciech Dzierżawski
 kierownika
 budowania
 obiektów
 budowlanych
 w specjalności
 inżynierskiej
 Nr KUP/0002/POOK/11
 Nr Klubu Inżynierskiego 4014/11