


PRZEKRÓJ KONSTRUKCYJNY

(CHODNIK PRZYLEGLY DO PASA ZIELENI ZAMKNIĘTY
OBRZEŻEM OD STRONY GRANICY DZIAŁKI)

SKALA 1:10

STAROSTA RADZIEJOWSKI

GRANICA PASA DROGOWEGO

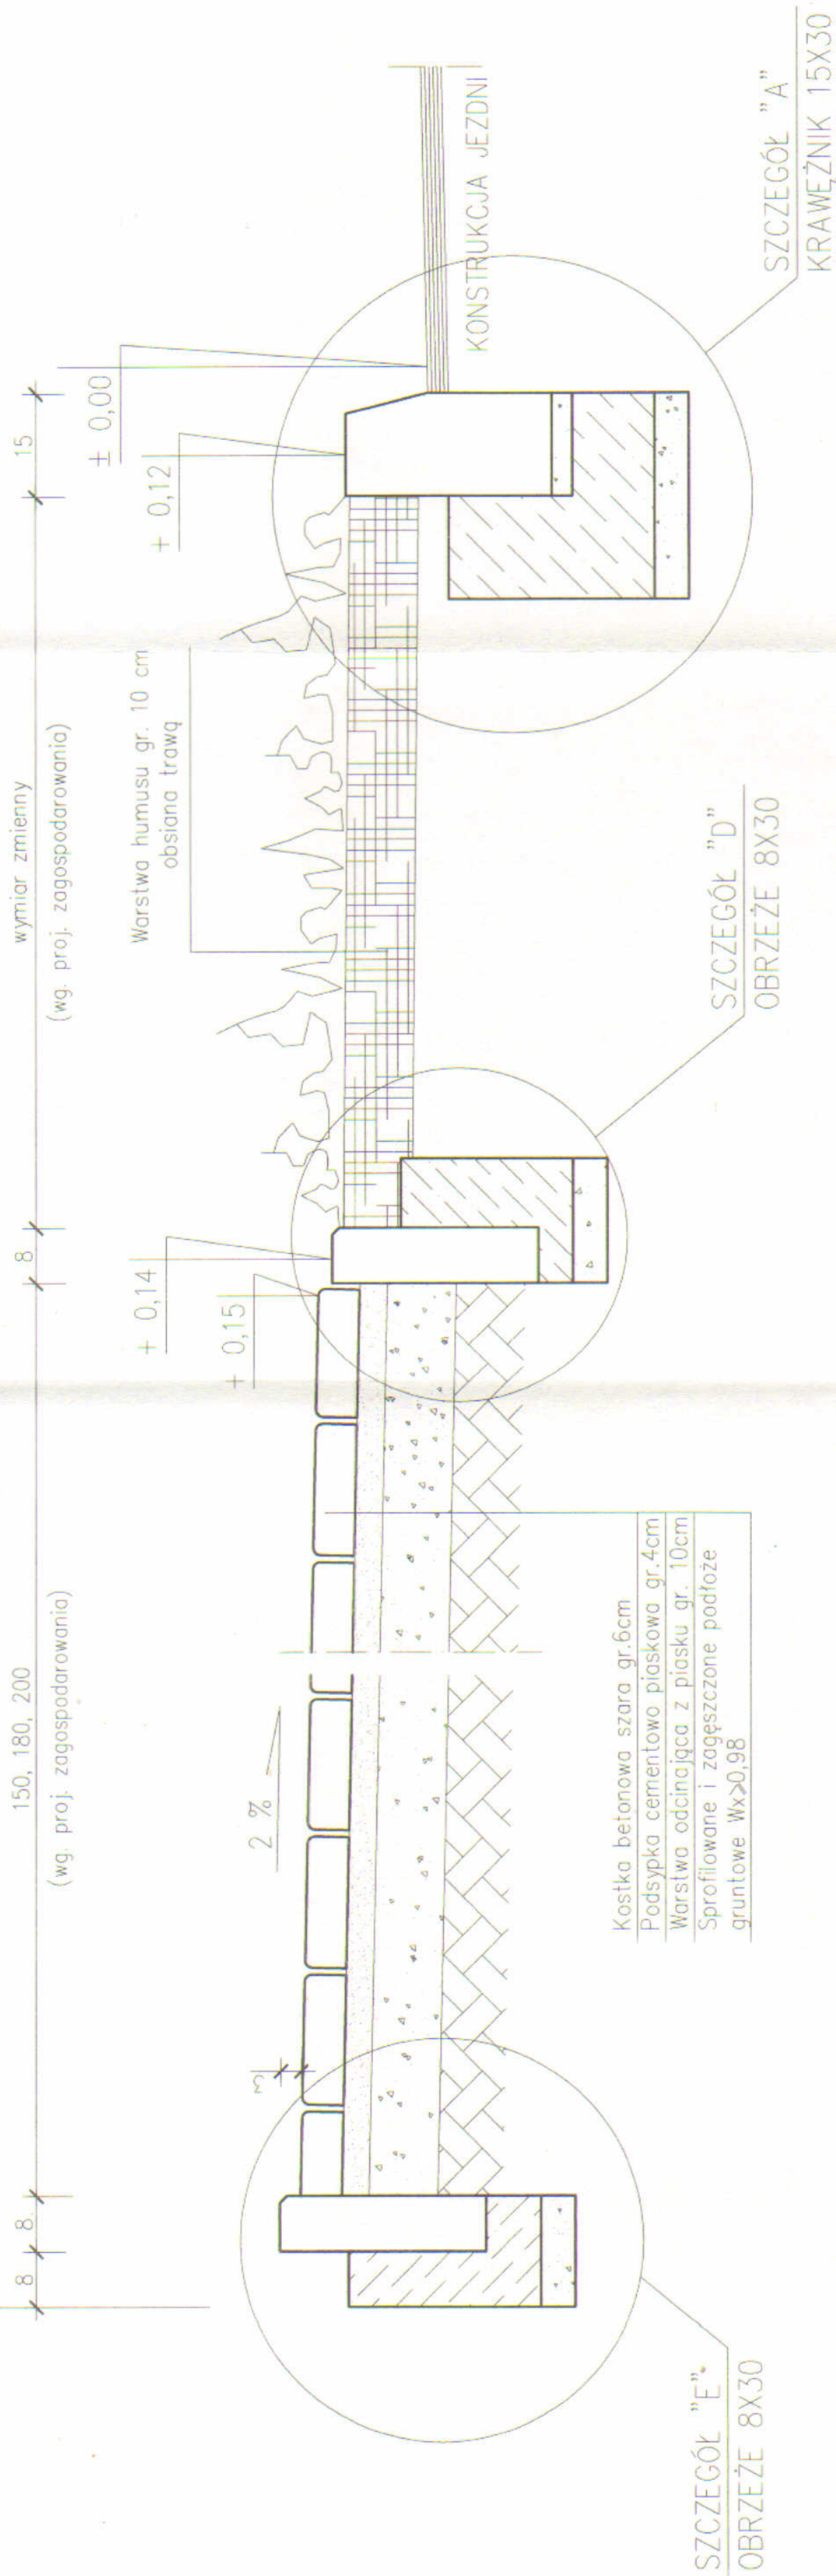

	BIURO USŁUG PROJEKTOWYCH INŻ. WOJCIECH DZIERŻAWSKI BRONIEWEK 41, 88-200 RADZIEJÓW TEL. 601 554 047, 605 900 140
OBIEKT	PRZEBUDOWA DRÓG WRAZ Z BUDOWĄ ODWODNIENIA W PASIE DRÓG GMINNYCH
ADRES BUDOWY	88-230 PIOTRKÓW KUJAWSKI, UL. KALINOWA, WIŚNIOWA DZ. NR 427/1, 420/6, 421/1, 20/13, 422/1, 895, 424
INWESTOR	MIASTO I GMINA PIOTRKÓW KUJAWSKI, UL. KOŚCIELNA 1
BRANŻA	DROGOWA
PROJEKTANT:	MGR INŻ. JAROSŁAW MARZEC UPR. BUD. KUP/0026/POOD/11
ASYSTENT PROJEKTANTA:	INŻ. WOJCIECH DZIERŻAWSKI UPR. BUD. KUP/0002/POOK/11
DATA	06.11.2015
	PRZEKRÓJ KONSTRUKCYJNY (CHODNIK PRZYLEGLY DO PASA ZIELENI ZAMKNIĘTY OBRZEŻEM OD STR. GRAN. DZIAŁKI)
	SKALA 1:10 RYS. 6