


ZJAZD - SZCZEGÓŁY

(BEZ PRZYŁĘGŁEGO PASA ZIELENI)

SKALA 1:50

STAROSTA RADZIEJOWSKI

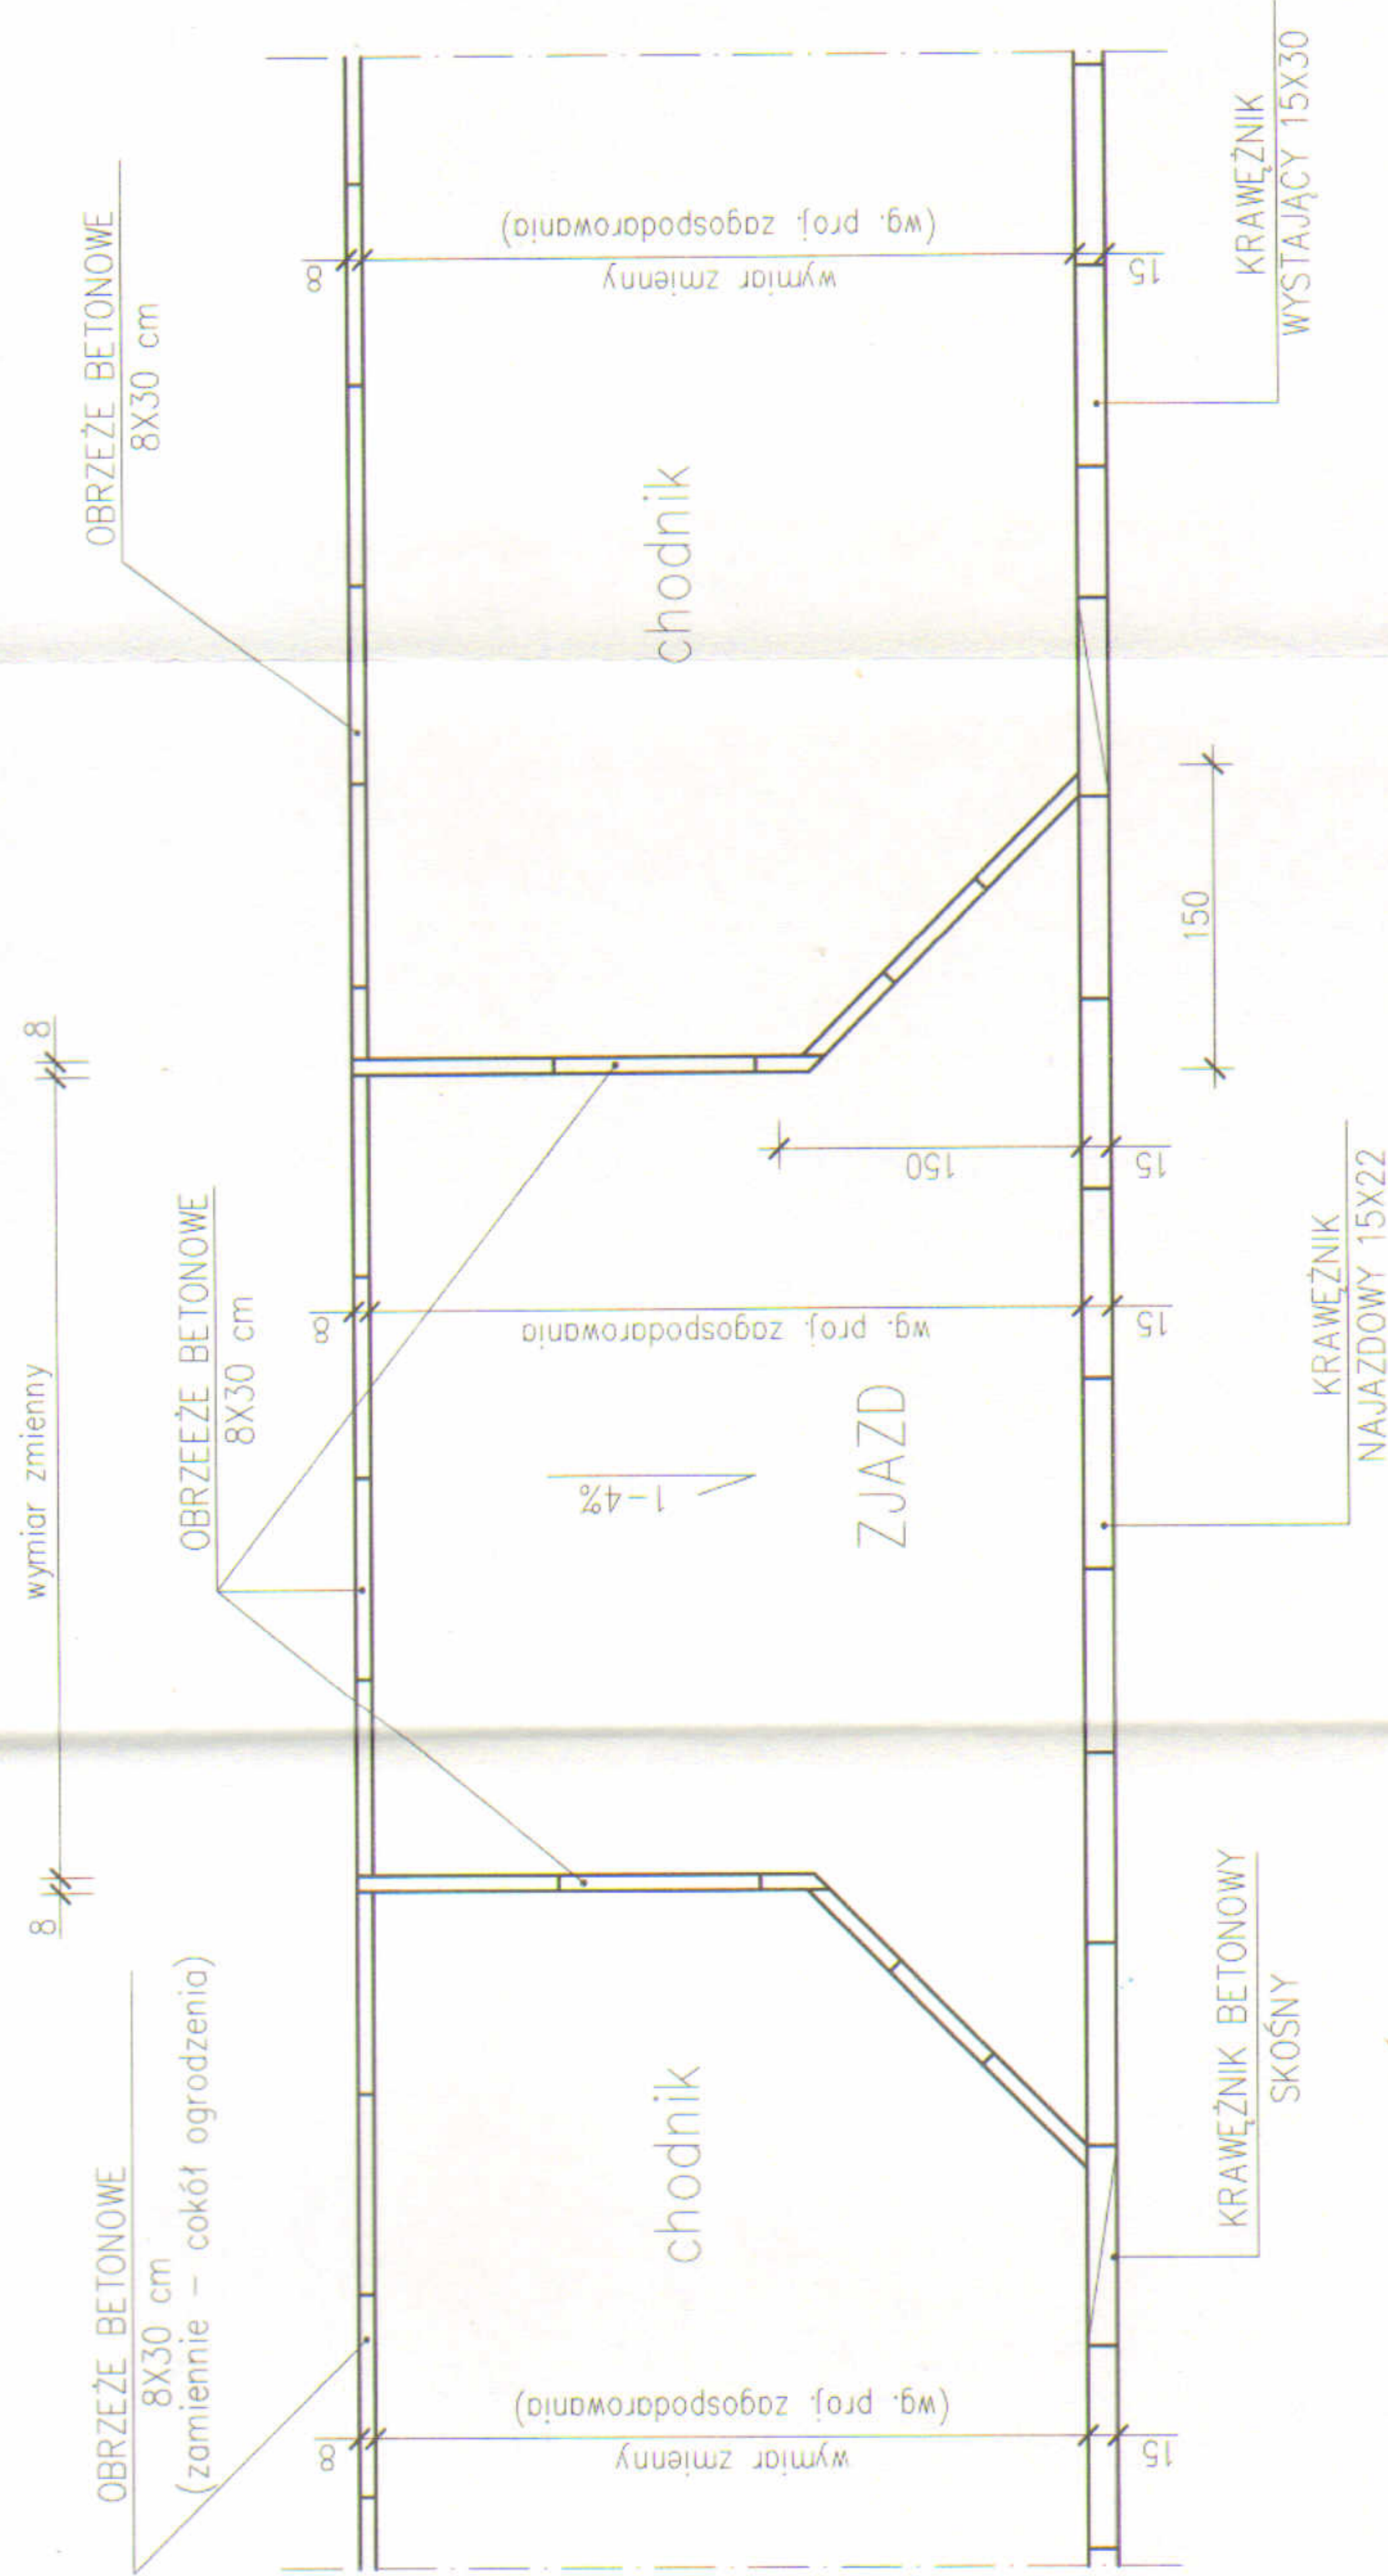

	BIURO USŁUG PROJEKTOWYCH BIURO USŁUG PROJEKTOWYCH	BIURO USŁUG PROJEKTOWYCH INŻ. WOJCIECH DZIERŻAWSKI BRONIEWEK 41, 88-200 RADZIEJÓW TEL. 601 554 047, 605 900 140
	OBIEKT	PRZEBUDOWA DRÓG WRAZ Z BUDOWĄ ODWODNIENIA W PASIE DRÓG GMINNYCH
	ADRES BUDOWY	88-230 PIOTRKÓW KUJAWSKI, UL. KALINOWA, WIŚNIOWA DZ. NR 427/1, 420/6, 421/1, 20/13, 422/1, 895, 424
	INWESTOR BRANŻA	MIASTO I GMINA PIOTRKÓW KUJAWSKI, UL. KOŚCIELNA 1 DROGOWA
	PROJEKTANT:	MGR INŻ. JAROSŁAW MARZEC UPR. BUD. KUP/0026/POOD/11
	ASYSTENT PROJEKTANTA:	INŻ. WOJCIECH DZIERŻAWSKI UPR. BUD. KUP/0002/POOK/11
	DATA	06.11.2015
		ZJAZD - SZCZEGÓŁY (BEZ PRZYŁĘGŁEGO PASA ZIELENI)
		SKALA 1:50
		RYŚ. 9

UWAGA:
Parametry zjazdów ujęte w tabeli
– wykaz zjazdów