


ZJAZD - SZCZEGÓŁY

(Z PRZYŁĘGŁYM PASEM ZIELENI)

SKALA 1:50

STAROSTA RADZIEJOWSKI

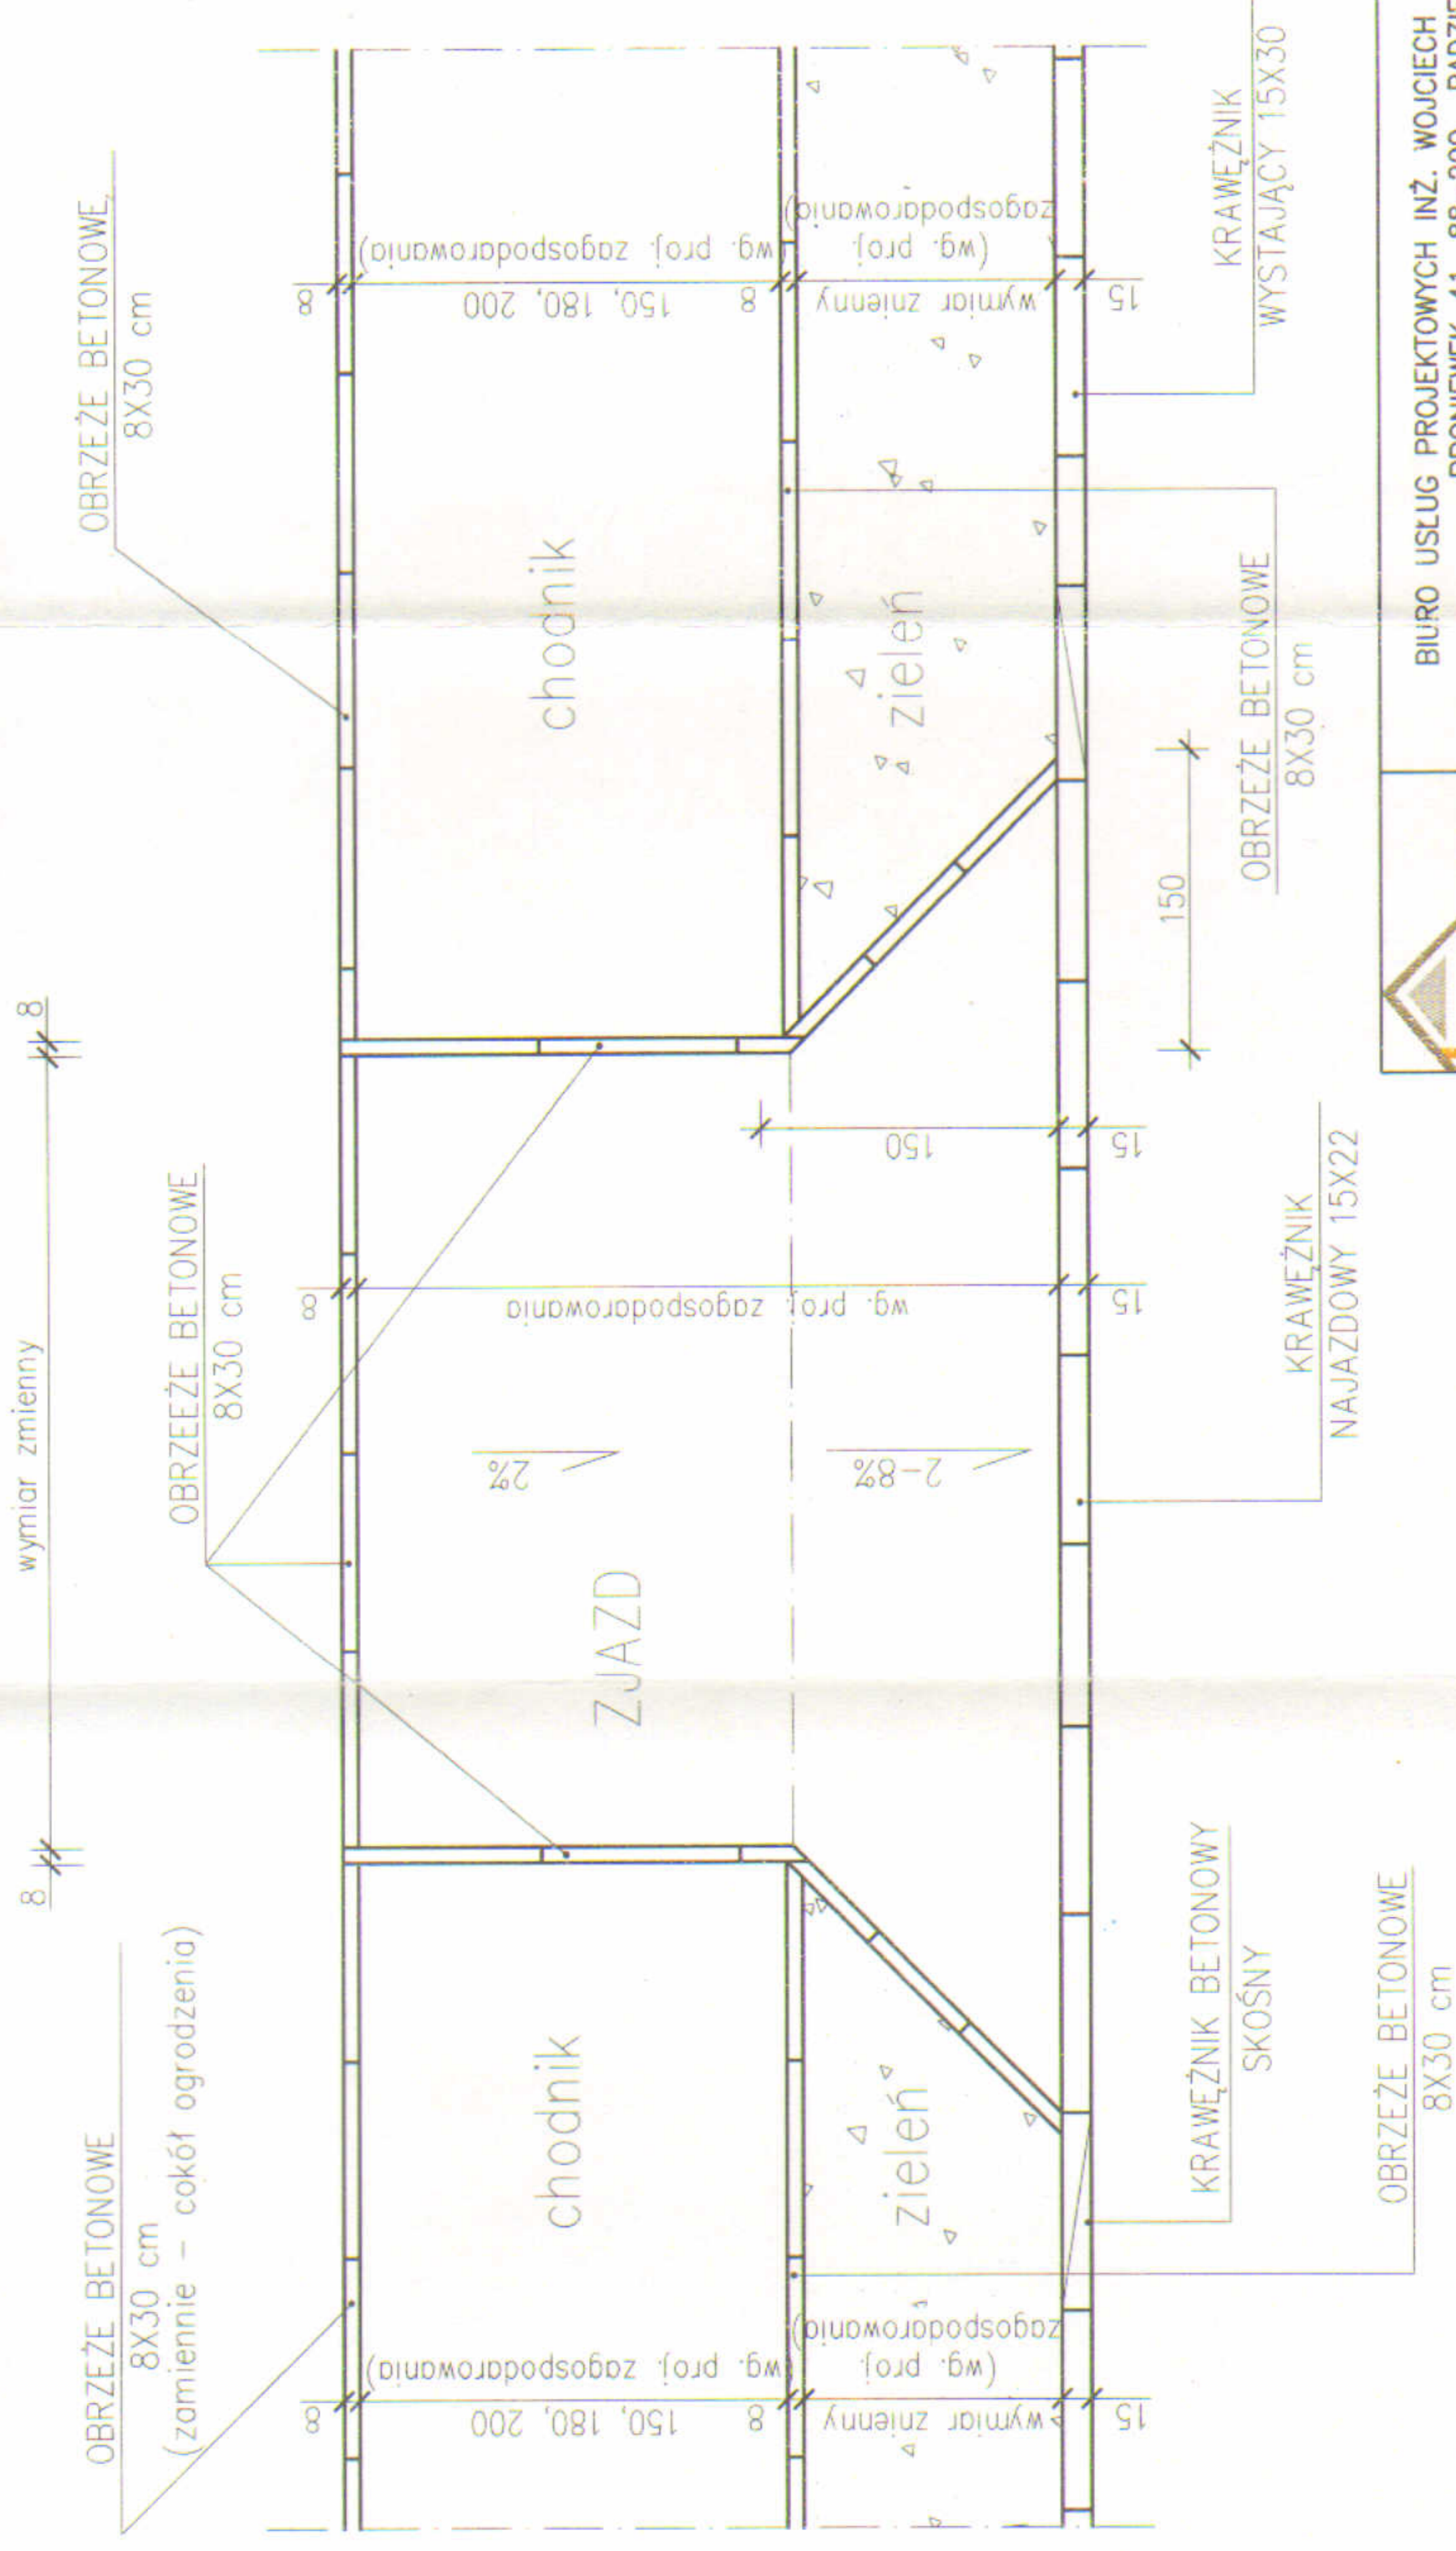

BIURO USŁUG PROJEKTOWYCH
OBIEKT
ADRES BUDOWY
INWESTOR
BRANŻA
PROJEKTANT
ASYSTENT PROJEKTANTA
DATA 08.11.2015

BIURO USŁUG PROJEKTOWYCH INŻ. WOJCIECH DZIERŻAWSKI
 BRONIEWEK 41, 88-200 RADZIEJÓW
 TEL. 601 554 047, 605 900 140

PRZEBUDOWA DRÓG WRAZ Z BUDOWĄ ODWODNIENIA W PASIE DRÓG GMINNYCH
 88-230 PIOTRKÓW KUJAWSKI,
 UL. KALINOWA, WIŚNIOWA
 DZ. NR 427/1, 420/6, 421/1, 20/13, 422/1, 895, 424

MIASTO I GMINA PIOTRKÓW KUJAWSKI, UL. KOŚCIELNA 1
 DROGOWA

MGR INŻ. JAROSŁAW MARZEC
 UPR. BUD. KUP/0026/P000/11

INŻ. WOJCIECH DZIERŻAWSKI
 UPR. BUD. KUP/0002/P00K/11

ZAJĘDZINIA SZCZEGÓŁY (Z PRZYŁĘGŁYM PASEM ZIELENI)

UWAGA:
 Parametry zjazdów ujęte w tabeli
 – wykaz zjazdów

INŻ. JAROSŁAW MARZEC
 Upr. bud. do wykonywania i kierowania robotami w specjalności inżynierskiej: inżynier architekt
 Nr KUP/0026/P000/11

INŻ. WOJCIECH DZIERŻAWSKI
 Upr. bud. do wykonywania i kierowania robotami w specjalności inżynierskiej: inżynier architekt
 Nr KUP/0002/P00K/11

SKALA 1:50