


# PRZEKRÓJ KONSTRUKCYJNY (JEZDNIĄ Z PRZYŁĘGLYM CHODNIKIEM) SKALA 1:10

STAROSTA RADZIEJOWSKI

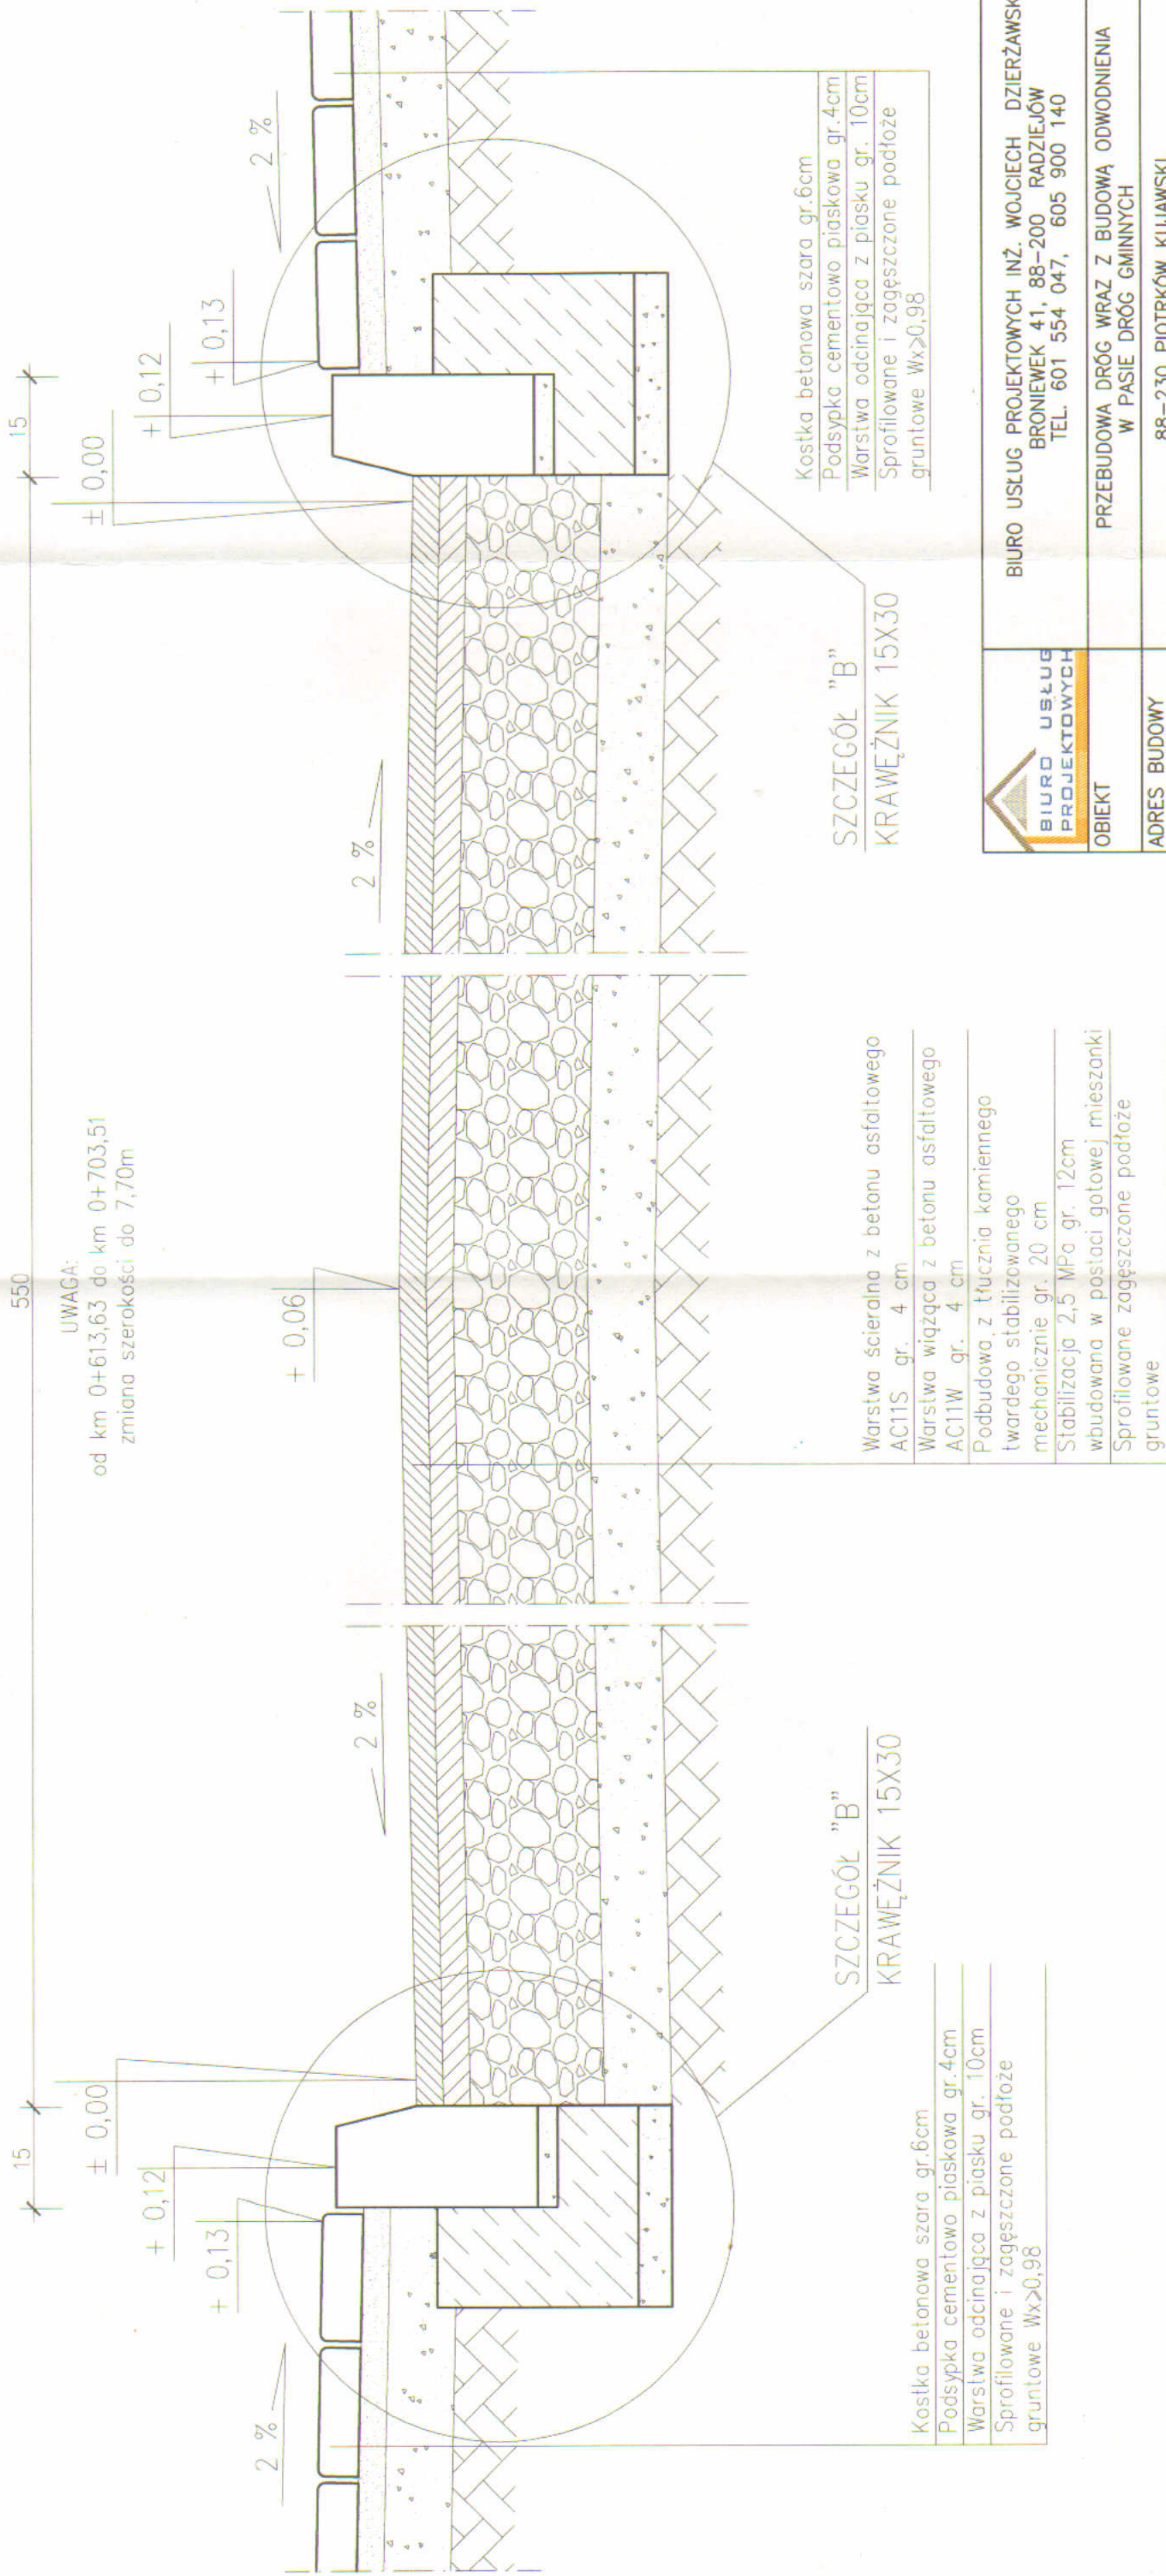

BIURO USŁUG PROJEKTOWYCH INŻ. WOJCIECH DZIERŻAWSKI  
BRONIEWEK 41, 88-200 RADZIEJÓW  
TEL. 601 554 047, 605 900 140

OBIEKT PRZEBUDOWA DRÓG WRAZ Z BUDOWĄ ODWODNIENIA  
W PASIE DRÓG GMINNYCH

ADRES BUDOWY 88-230 PIOTRKÓW KUJAWSKI,  
UL. KALINOWA, WIŚNIOWA  
DZ. NR 427/1, 420/6, 421/1, 20/13, 422/1, 895, 424

INWESTOR MIASTO I GMINA PIOTRKÓW KUJAWSKI, UL. KOŚCIELNA 1  
BRANŻA DROGOWA

PROJEKTANT: MGR INŻ. JAROSŁAW MARZEC  
UPR. BUD. KUP/0026/POOD/11

ASYSTENT PROJEKTANTA: INŻ. WOJCIECH DZIERŻAWSKI  
UPR. BUD. KUP/0002/POOK/11

DATA 06.11.2015 PRZEKRÓJ KONSTRUKCYJNY  
(JEZDNIĄ Z PRZYŁĘGLYM CHODNIKIEM)

SKALA 1:10

RYS. 4

41

*mgr inż. Jarosław Marzec*  
Upz. bud. do projektowania i kierowania  
robotami budowlanymi w zakresie: robót  
w sferze budownictwa drogowego  
Nr KUP/011/POOD/11  
Nr KUP/0002/POOK/11  
UPZ. Wojciech Dzierżawski  
Upz. bud. do projektowania i kierowania  
robotami budowlanymi w zakresie: robót  
w sferze budownictwa drogowego  
Nr KUP/011/POOD/11  
Nr KUP/0002/POOK/11  
KUP/0018/OWO/K/08