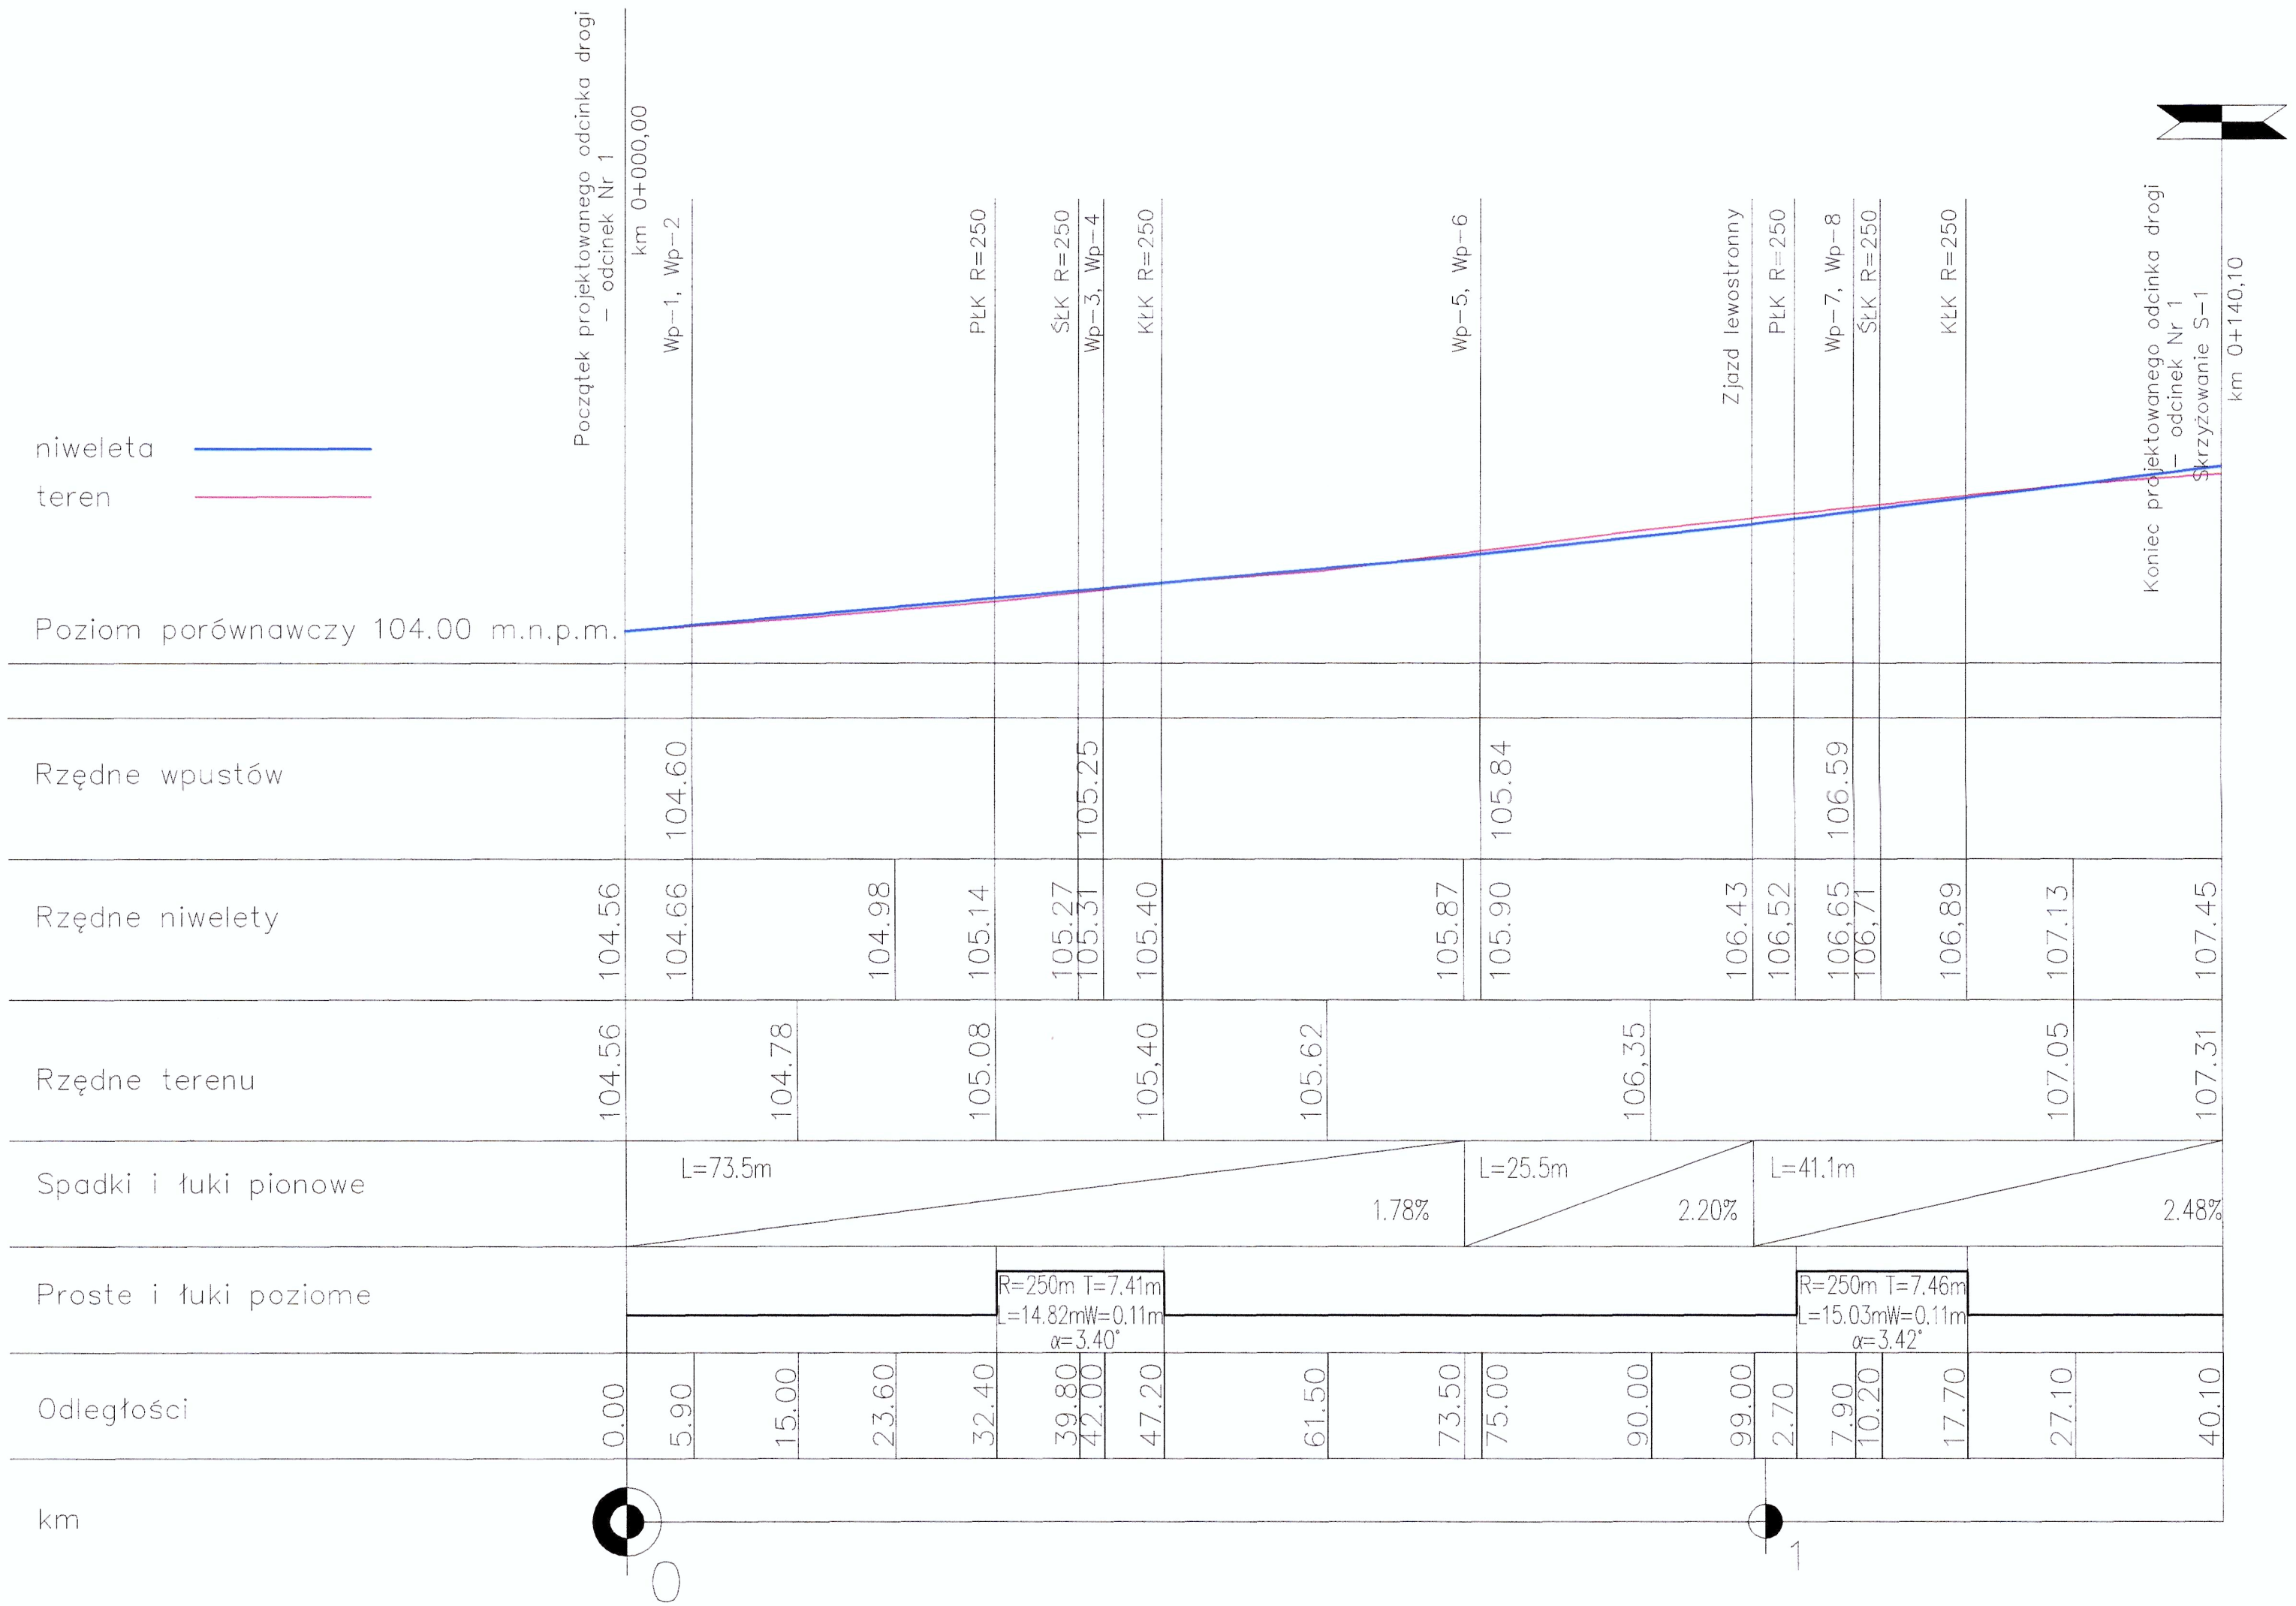

PRACOWNIA PROJEKTOWA ALEKSANDRA DZIERŻAWSKA BRONIEWEK 41, 88-200 RADZIEJÓW TEL. 605 900 140			
OBIEKT	PRZEBUDOWA ULICY PIASTOWSKIEJ W PIOTRKOWIE KUJAWSKIM		
ADRES BUDOWY	PIOTRKÓW KUJAWSKI UL. PIASTOWSKA DZ.NR 1303, 1308, 1317, 1397/26, 1323/2, 1209, 1410, 1699/1, 1324, 1679		
INWESTOR	MIASTO I GMINA PIOTRKÓW KUJAWSKI UL. KOŚCIELNA1, 88-230 PIORTKÓW KUJAWSKI		
BRANŻA	DROGOWA		
PROJEKTANT	MGR INŻ. JAROSŁAW MARZEC UPR. BUD. KUP/0026/POOD/11		
ASYSTENT PROJEKTANTA	INŻ. WOJCIECH DZIERŻAWSKI		
DATA 02.05.2018	PROFIL PODŁUŻNY ODCINEK NR 1	SKALA 1:100/1:500	RYS. 4