

Instalacje oświetleniową i gniazd wykowych wykonać w wyniku
 przelotem YDY 3x1,5 mm².
 Typy opraw podano na rysunku.
 W sanitariatach, szatniach, pom. pomocniczych osprzet wykowy szczelny,
 w pozostałych wykowy.
 Wyłączniki montować na wys. 1,5 m.
 Gniazda w pomieszczeniach na wys. 1,2 m, na korytarzu i w pomieszczeniach
 pomocniczych na wys. 0,3 m.


ochrona od porażek:

samoczynne odłączenie przy szkiełce rozdzielniczej
 obiekt Hala widowiskowo-sportowa przy szkole podstawowej
 I gimnazjum w Piotrkowie Kujawskim
 Adres Piotrków Kujawski ul. Włodzawska dz. nr 1256; 12622; 12623; 1283; 1281/1; 1281/2
 Inwestor Urząd Miasta i Gminy w Piotrkowie Kujawskim
 Opracował mgr inż. Jacek Zyska
 Lp nr: 149386
 spec. instalacyjno-ryzykowna
 w zakresie instalacji elektrycznych
 KUP/E09272/03
 Tytuł rysunku Instalacja elektryczna
 Skala 1:200
 Data 12.2006
 Nr rys. 4

**STAROSTWO POWIATOWE
 W RADZIEJOWIE
 ul. T. Kościuszki 17
 64-200 RADZIEJÓW**

*Załącznik do decyzji
 o dopuszczeniu do
 eksploatacji*


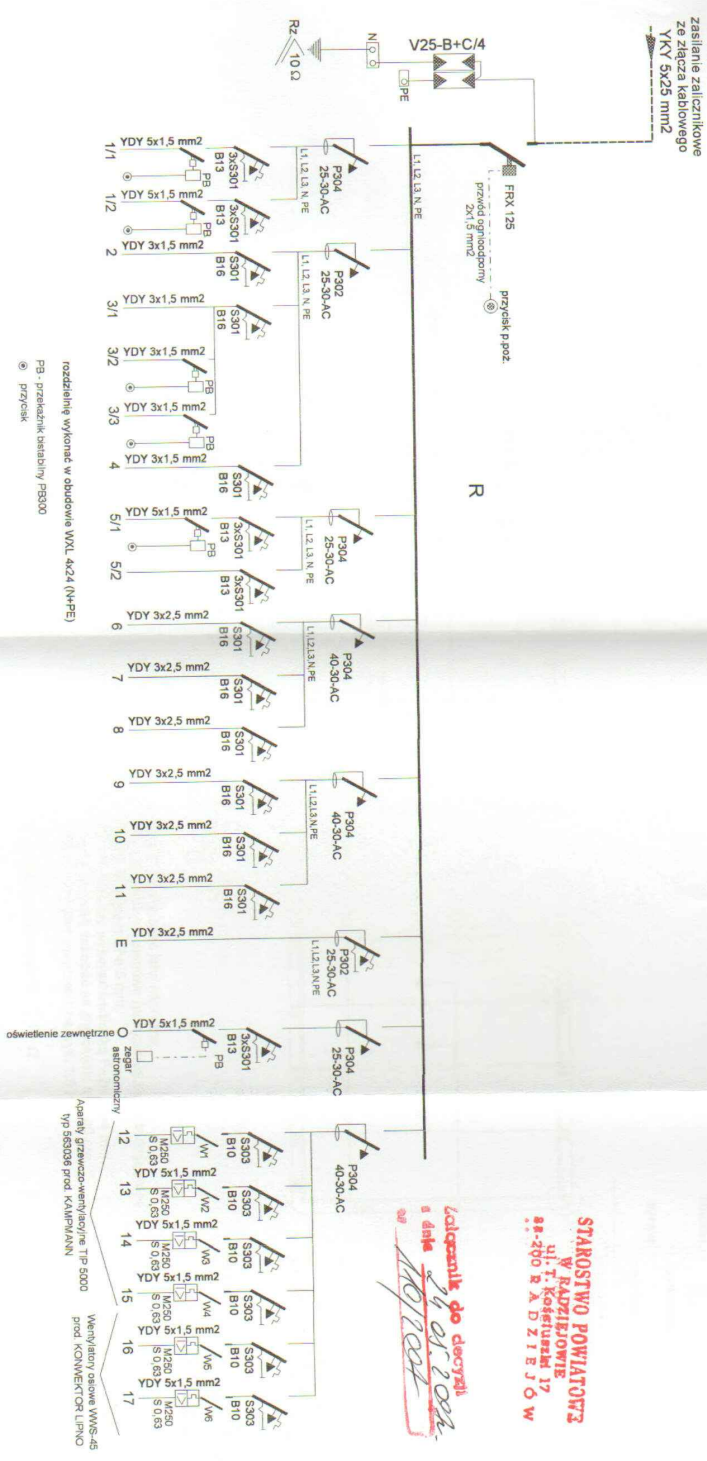

ul. T. Kościuszki 17
28-200 R A D Z I E J Ó W

Łatcznik do decyzji
data 24.01.2006
[Podpis]

ochrona od porażek:
Samoczynny odłączenie w układzie TN-C-S

Obiekt: **Hala widowiskowo-sportowa przy szkole podstawowej i gimnazjum w Piotrkowie Kujawskim**

Adres: **Piotrków Kujawski ul. Włodowska dz. nr 1258, 12622, 7280/3, 1263, 1281/1, 1281/2**

inwestor: **Urząd Miasta i Gminy w Piotrkowie Kujawskim**


Udź: **MBP/AN-4836-54/6/01 WK spec. Instalacyjno-montażowa w zakresie instalacji elektrycznych**


Typu rysunku: **Schemat ideowy zasilania - rozdzielnia R**


Data: **12,2006**

Nr rys: **2**

Branża: **Elektryczna**

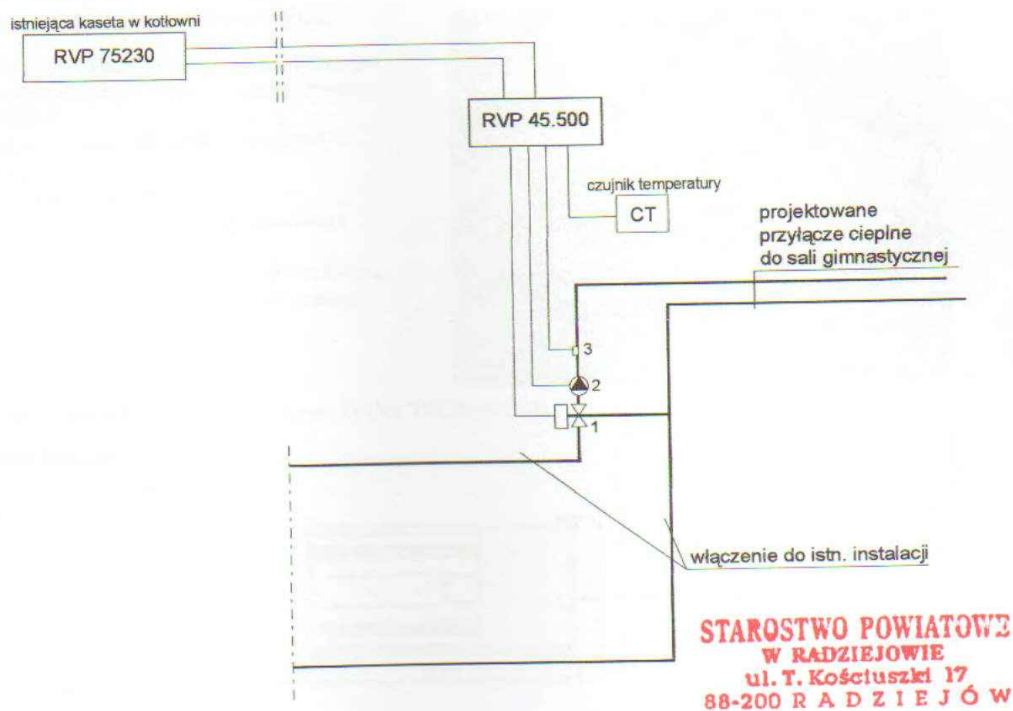

oznaczenia:

1. zawór trójdrogowy VBF 21.50 Dn 50 z serwomotorem SQK-33.00 i łącznikiem ASK-32 ACV
2. pompa obiegowa 32POe120A/B prod.LFP
3. czujnik temperatury

Załącznik do decyzji

z dnia 24.05.2006

nr 110/1007

ochrona od porażień:
samoczynne odłączenie w układzie TN-C-S

Obiekt	Hala widowiskowo-sportowa przy szkole podstawowej i gimnazjum w Piotrkowie Kujawskim		
Adres	Piotrków Kujawski ul. Włocławska dz. nr 1258, 1262/2, 1262/3, 1263, 1281/1, 1281/2		
Inwestor	Urząd Miasta i Gminy w Piotrkowie Kujawskim		
Opracował	Podpis	Projektant	Podpis
inż. Jarosław Szczęsny Upr. nr WBPP-AN-8386-5/46/81 Wk spec.: instalacyjno-inżynierska w zakresie instalacji elektrycznych KUP/IE/2445/01		mgr inż. Józef Zyska 253/72 Bg specj. instalacje i urządzeń elektryczne KUP/IE/0922/03	
Tytuł rysunku Schemat rozbudowy układu w kotłowni			
Branża	Skala	Data	Nr rys.
Elektryczna	1:400	12.2006	4