


STAROSTWO POWIATOWE
 W RADZIEJOWIE
 ul. T. Kościuszki 17
 88-200 R A D Z I E J Ó W


Załącznik do decyzji
 z dnia 24.05.2024r.
 MOP/2024/...

INSTALACJA CO
 RZUT PRZYZIEMIA 1:100

PRACOWNIA PROJEKTOWA INSTALACJI SANITARNYCH mgr inż. Alicja Dembowska Włocławek ul. Chopina 14/35 tel.(054)2311189,0601919851			
OBIEKT	: BUDOWA HALI WIDOWISKOWO-SPORTOWEJ PRZY SZKOLE PODSTAWOWEJ I GIMNAZJUM		
INWESTOR	: Urząd Miasta i Gminy w Piotrkowie Kuj.		
ADRES BUD	: Piotrków Kuj. ul. Włocławiecka 37/39 dz.1258,1262/2, 1262/3,1263, 1291/1, 1281/2		
RYSUNEK	: INSTALACJA CO		
PROJEKTANT	mgr inż. A. DEMBOWSKA UPR.LA-V-7342-5/698 Wk	BRANŻA SANIATRNA	SKALA 1:100

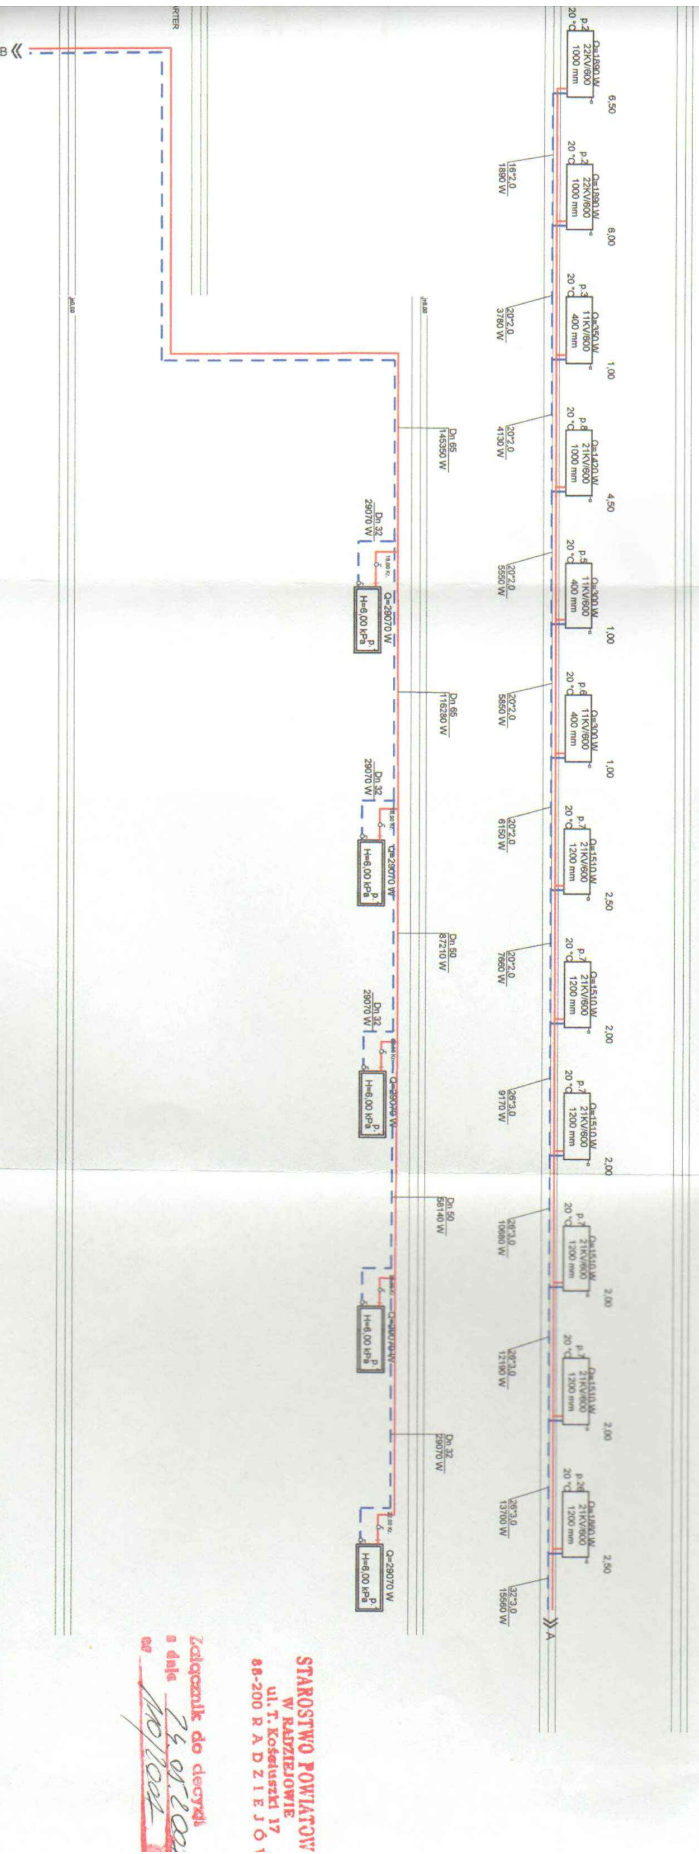

ROZWINIĘCIE INSTALACJI

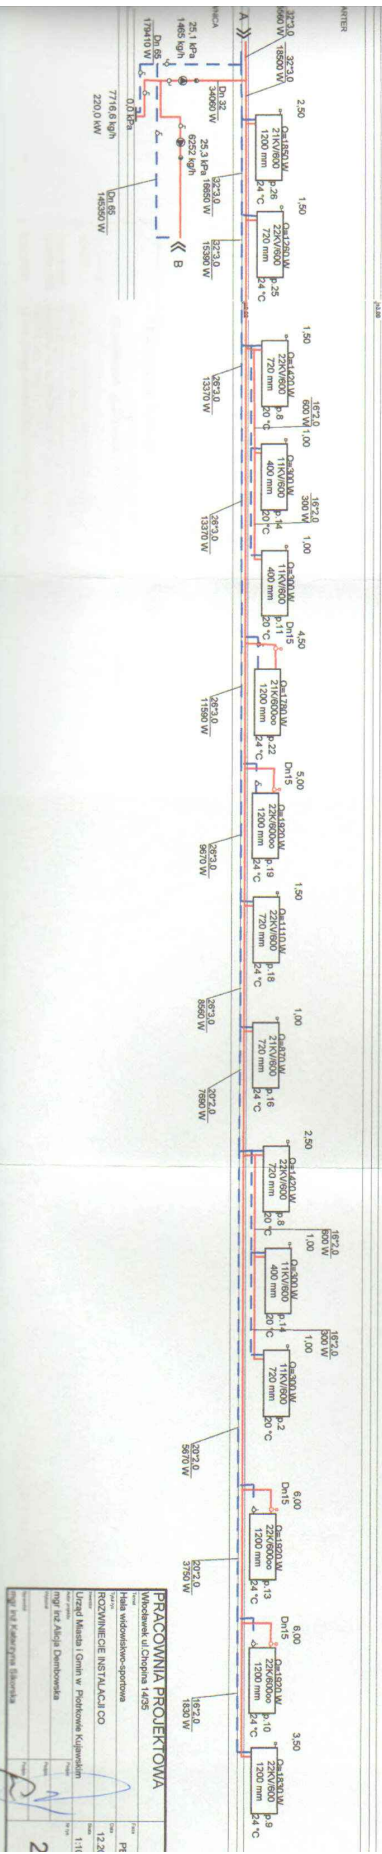

**STAROSTWO POWIATOWE
ul. T. Kościuszki 17
68-200 R A D Z I E J Ó



PRACOWNIA PROJEKTOWA

Hala widowiskowo-sportowa




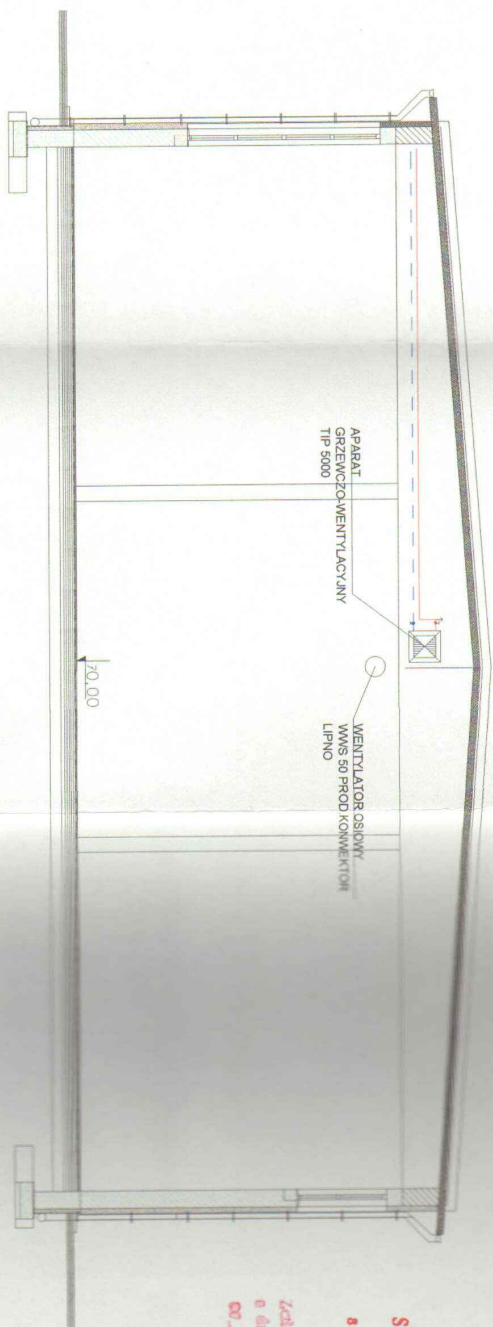

LOKALIZACJA APARATÓW GRZEWCZYCH

STANOSTWO POWIATOWE
 W RADZIEJOWIE
 ul. T. Kościuszki 17
 88-200 R A D Z I E J Ó W


PRACOWNIA PROJEKTOWA INSTALACJI SANITARNYCH
 mgr inż Alicja Dembowska
 Włodawek ul. Chopina 14/35 tel.(054)2311169,0601910851


PROJEKTANT mgr inż A. DEMBOWSKA UPIR.LA.V-7342-5/6/98 WK	BRANŻA SANITARNIA	SKALA 1:100
BIPRAWOZŁA A: mgr inż K. SIKORSKA UPIR.LA.V-7342-5/6/94 WK	DATA 12.2006	RYS.3