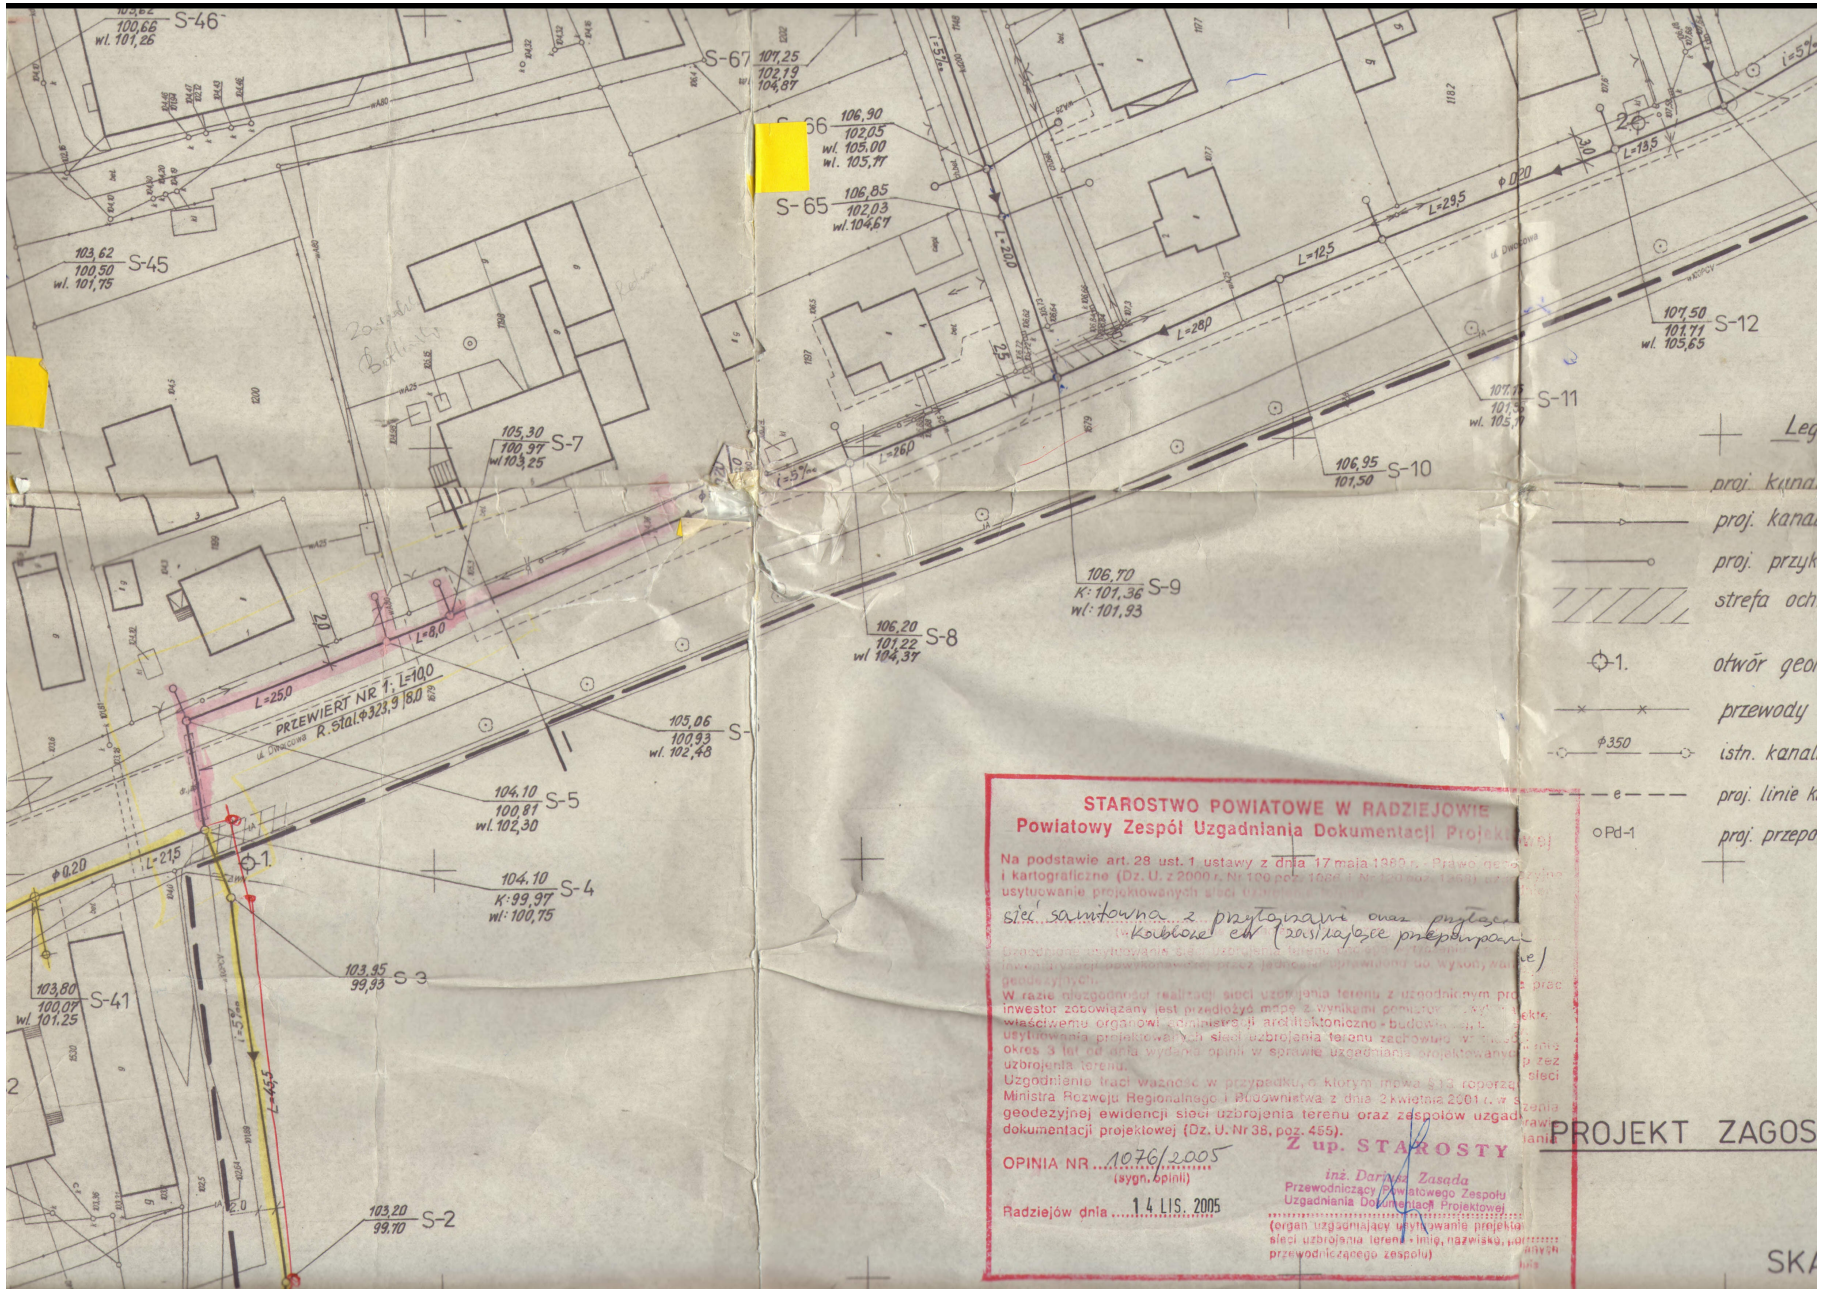

STAROSTWO POWIATOWE W RADZIEJOWIE
Powiatowy Zespół Uzgadniania Dokumentacji Projekt

Na podstawie art. 28 ust. 1 ustawy z dnia 17 maja 1989 r. - Prawo ge... i kartograficzne (Dz. U. z 2000 r. Nr 100 poz. 1086 i Nr 123 poz. 1291) ... usytuowanie projektowanych sieci uzbr...

sieć samotwona z przyłączami oraz przyłącz... (w kolorze ch (zaś/zajęcie pokrywanie)

...geodezyjnych.
W razie niezgodności realizacji sieci uzbrojenia terenu z uzgodnionym pro... inwestor zobowiązany jest przedłożyć mapę z wynikami pomiaru ... właściwemu organowi administracji architektoniczno-budowl... usytuowania projektowanych sieci uzbrojenia terenu zachowuj... okres 3 lat od dnia wydania opinii w sprawie uzgodnienia projektowanych ... uzbrojenia terenu.
Uzgodnienie traci ważność w przypadku, o którym mowa ... Ministra Rozwoju Regionalnego i Budownictwa z dnia 2 kwietnia 2001 r. w ... geodezyjnej ewidencji sieci uzbrojenia terenu oraz zespołów uzgad... dokumentacji projektowej (Dz. U. Nr 38, poz. 455).

OPINIA NR 1076/2005
(sygn. opinii)

Radziejów dnia 14 LIS. 2005

Z up. STAROSTY
inż. Dariusz Zasada
Przewodniczący Powiatowego Zespołu Uzgadniania Dokumentacji Projektowej
(organ uzgadniający uytkowanie projekto... sieci uzbrojenia terenu - imię, nazwisko, ... przewodniczącego zespołu)