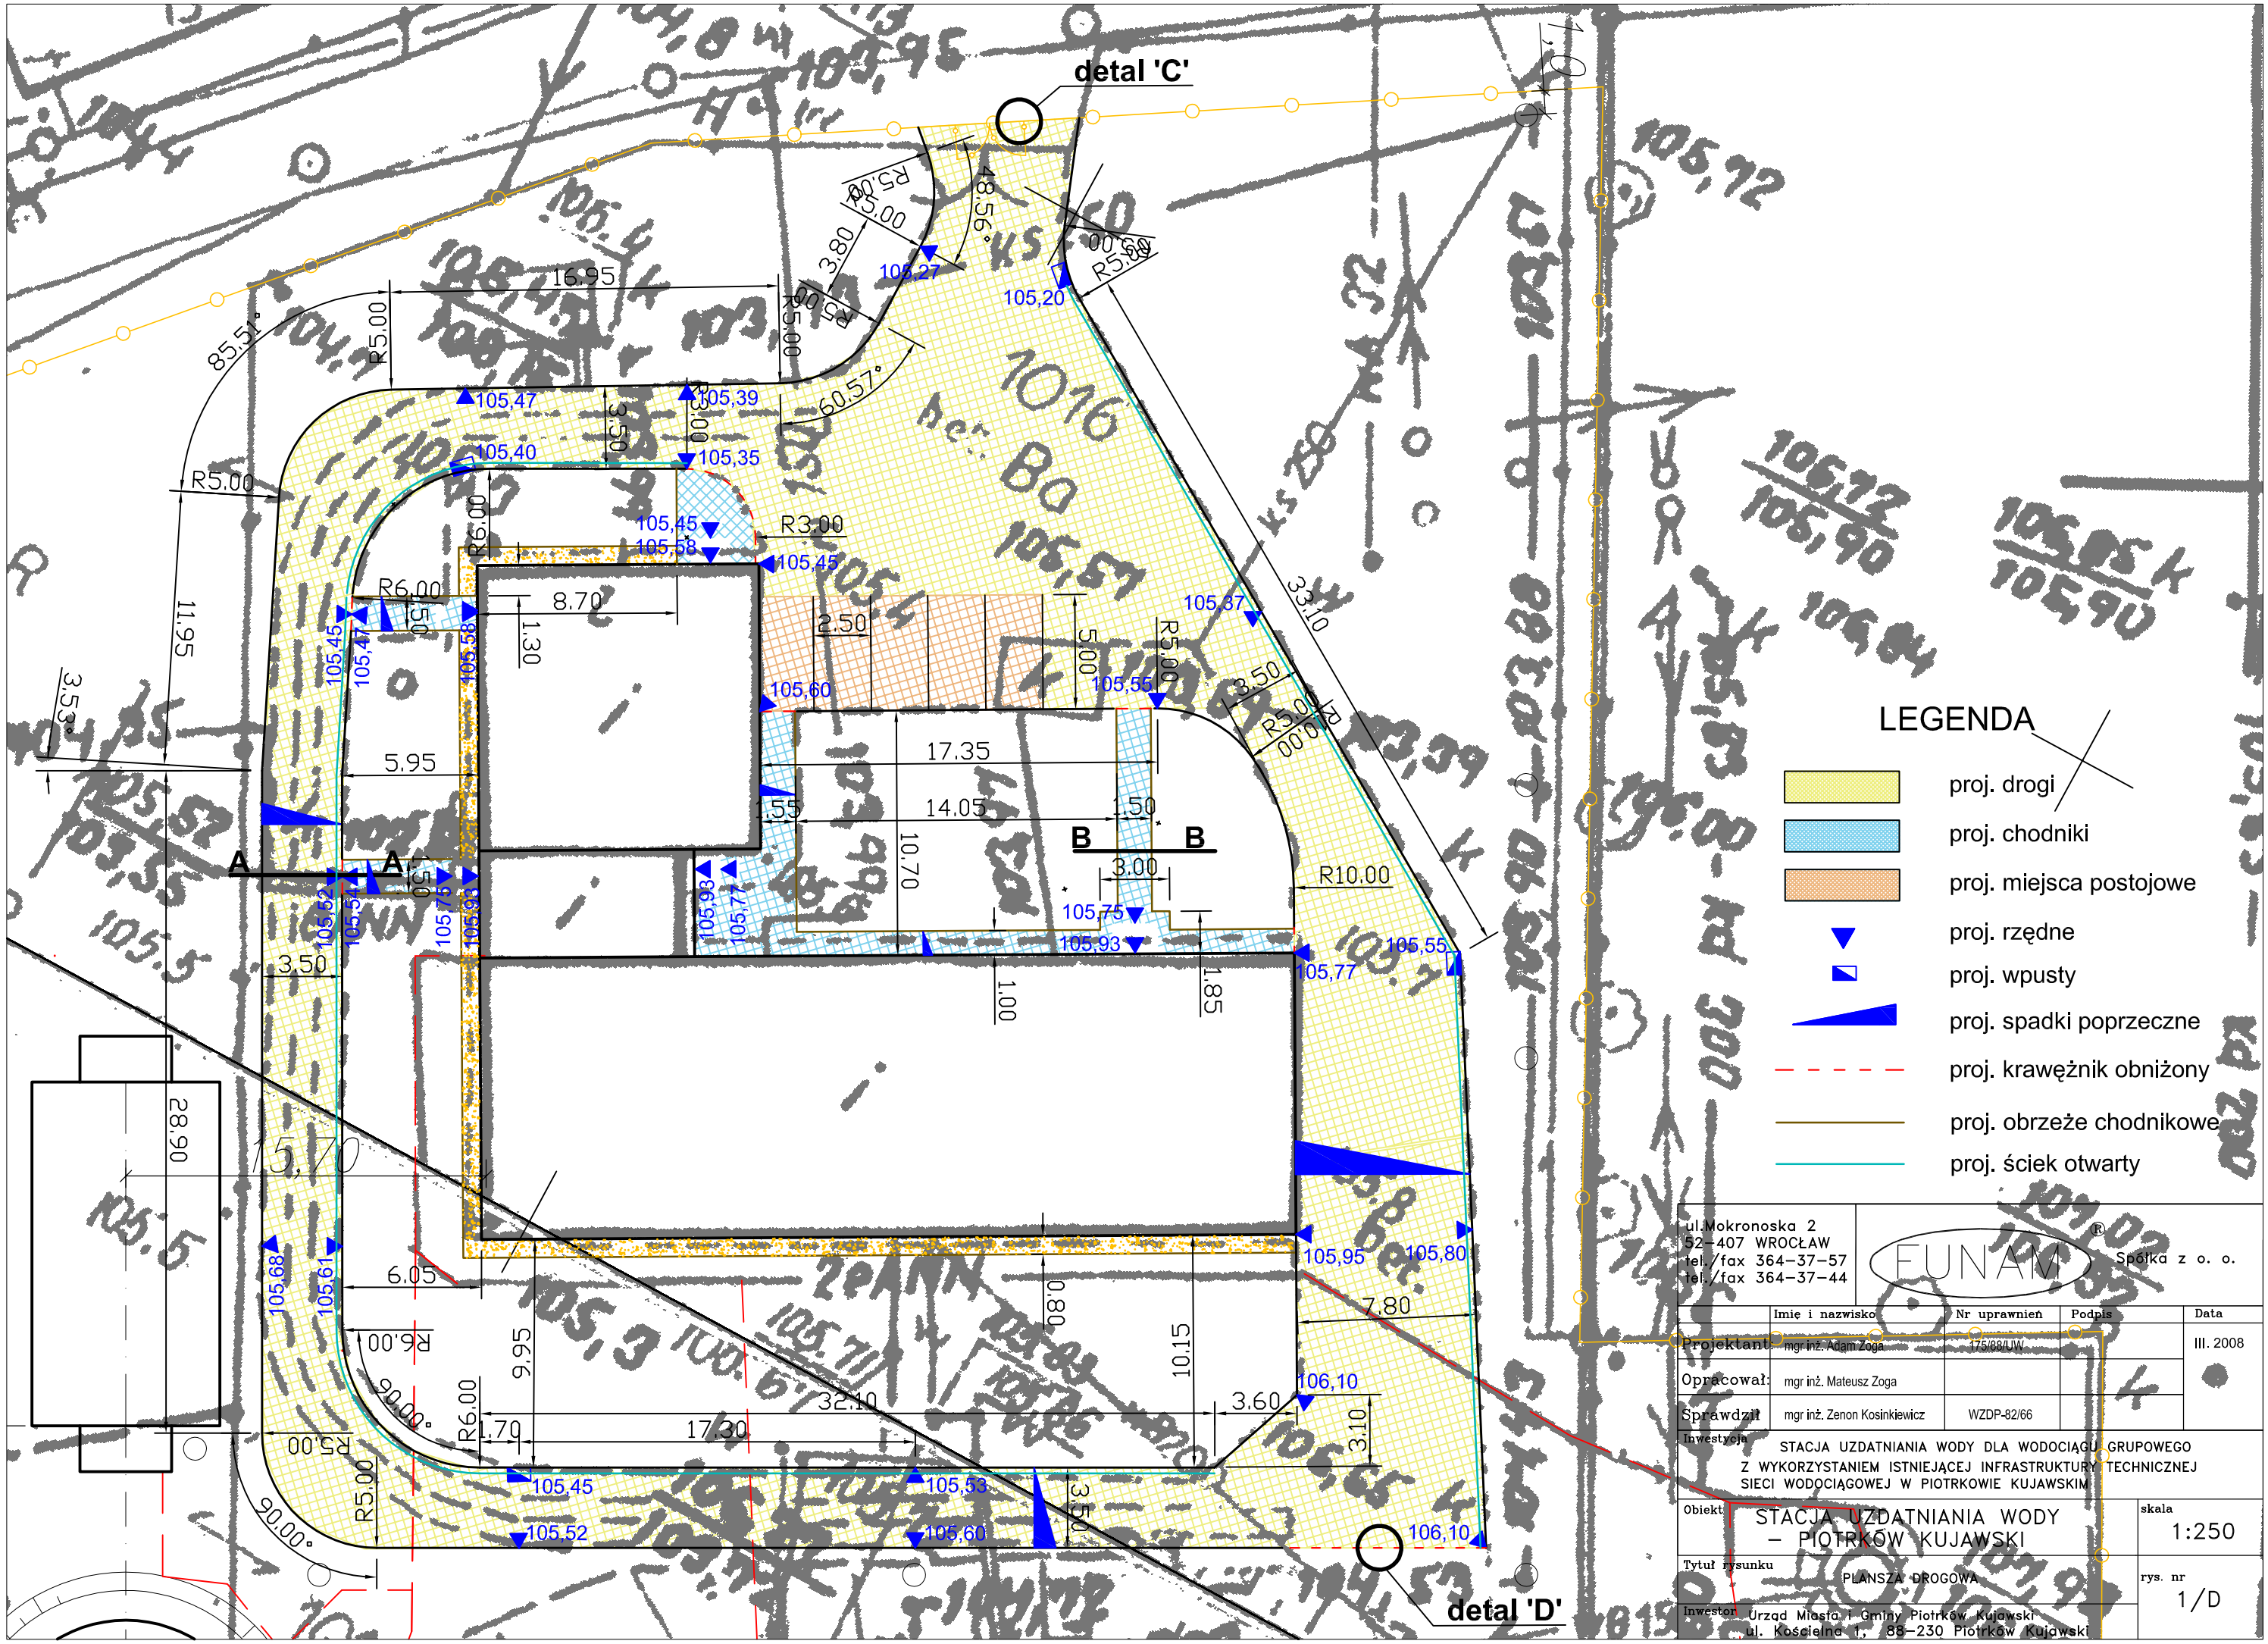

ul.Mokronoska 2
52-407 WROCŁAW
tel./fax 364-37-57
tel./fax 364-37-44

FUNAM® Spółka z o. o.

	Imię i nazwisko	Nr uprawnień	Podpis	Data
Projektant:	mgr inż. Adam Zoga	175/88/UW		III. 2008
Opracował:	mgr inż. Mateusz Zoga			
Sprawdził:	mgr inż. Zenon Kosinkiewicz	WZDP-82/66		

Inwestycja: STACJA UZDATNIANIA WODY DLA WODOCIĄGU GRUPOWEGO Z WYKORZYSTANIEM ISTNIEJĄCEJ INFRASTRUKTURY TECHNICZNEJ SIECI WODOCIĄGOWEJ W PIOTRKOWIE KUJAWSKIM

Obiekt: STACJA UZDATNIANIA WODY – PIOTRKÓW KUJAWSKI

skala: 1:250

Tytuł rysunku: PLANSZA DROGOWA

rys. nr: 1/D

Inwestor: Urząd Miasta i Gminy Piotrków Kujawski
ul. Kościelna 1, 88-230 Piotrków Kujawski