


1145
 droga ziemna 1142/2 ul. Kolejowa 1142/2
 Odwodn. Typ „E”
 L=64,0
 Otwór nr 6 105,40
 Otwór nr 3 106,50

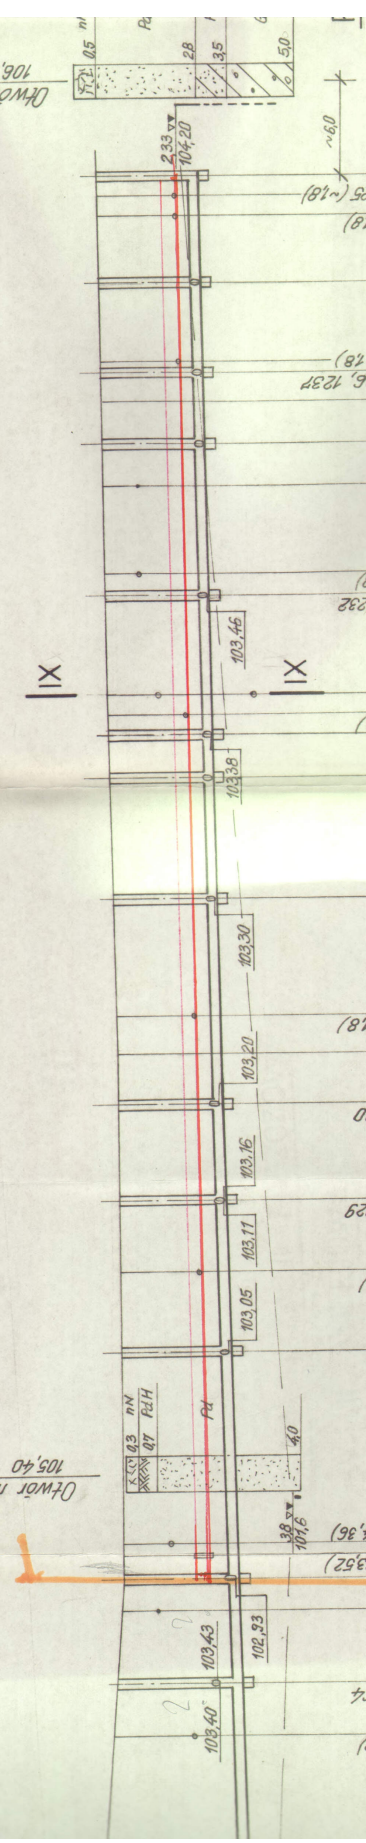

| L=98,0 m | | | | | | |
| i=5‰ | | | | | | |
| L=106,5 | | | | | | |