
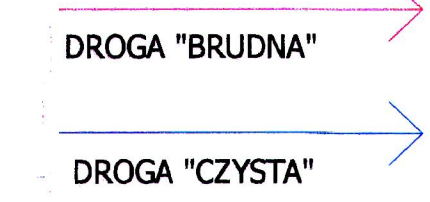


STAROSTA RADZIEJOWSKI

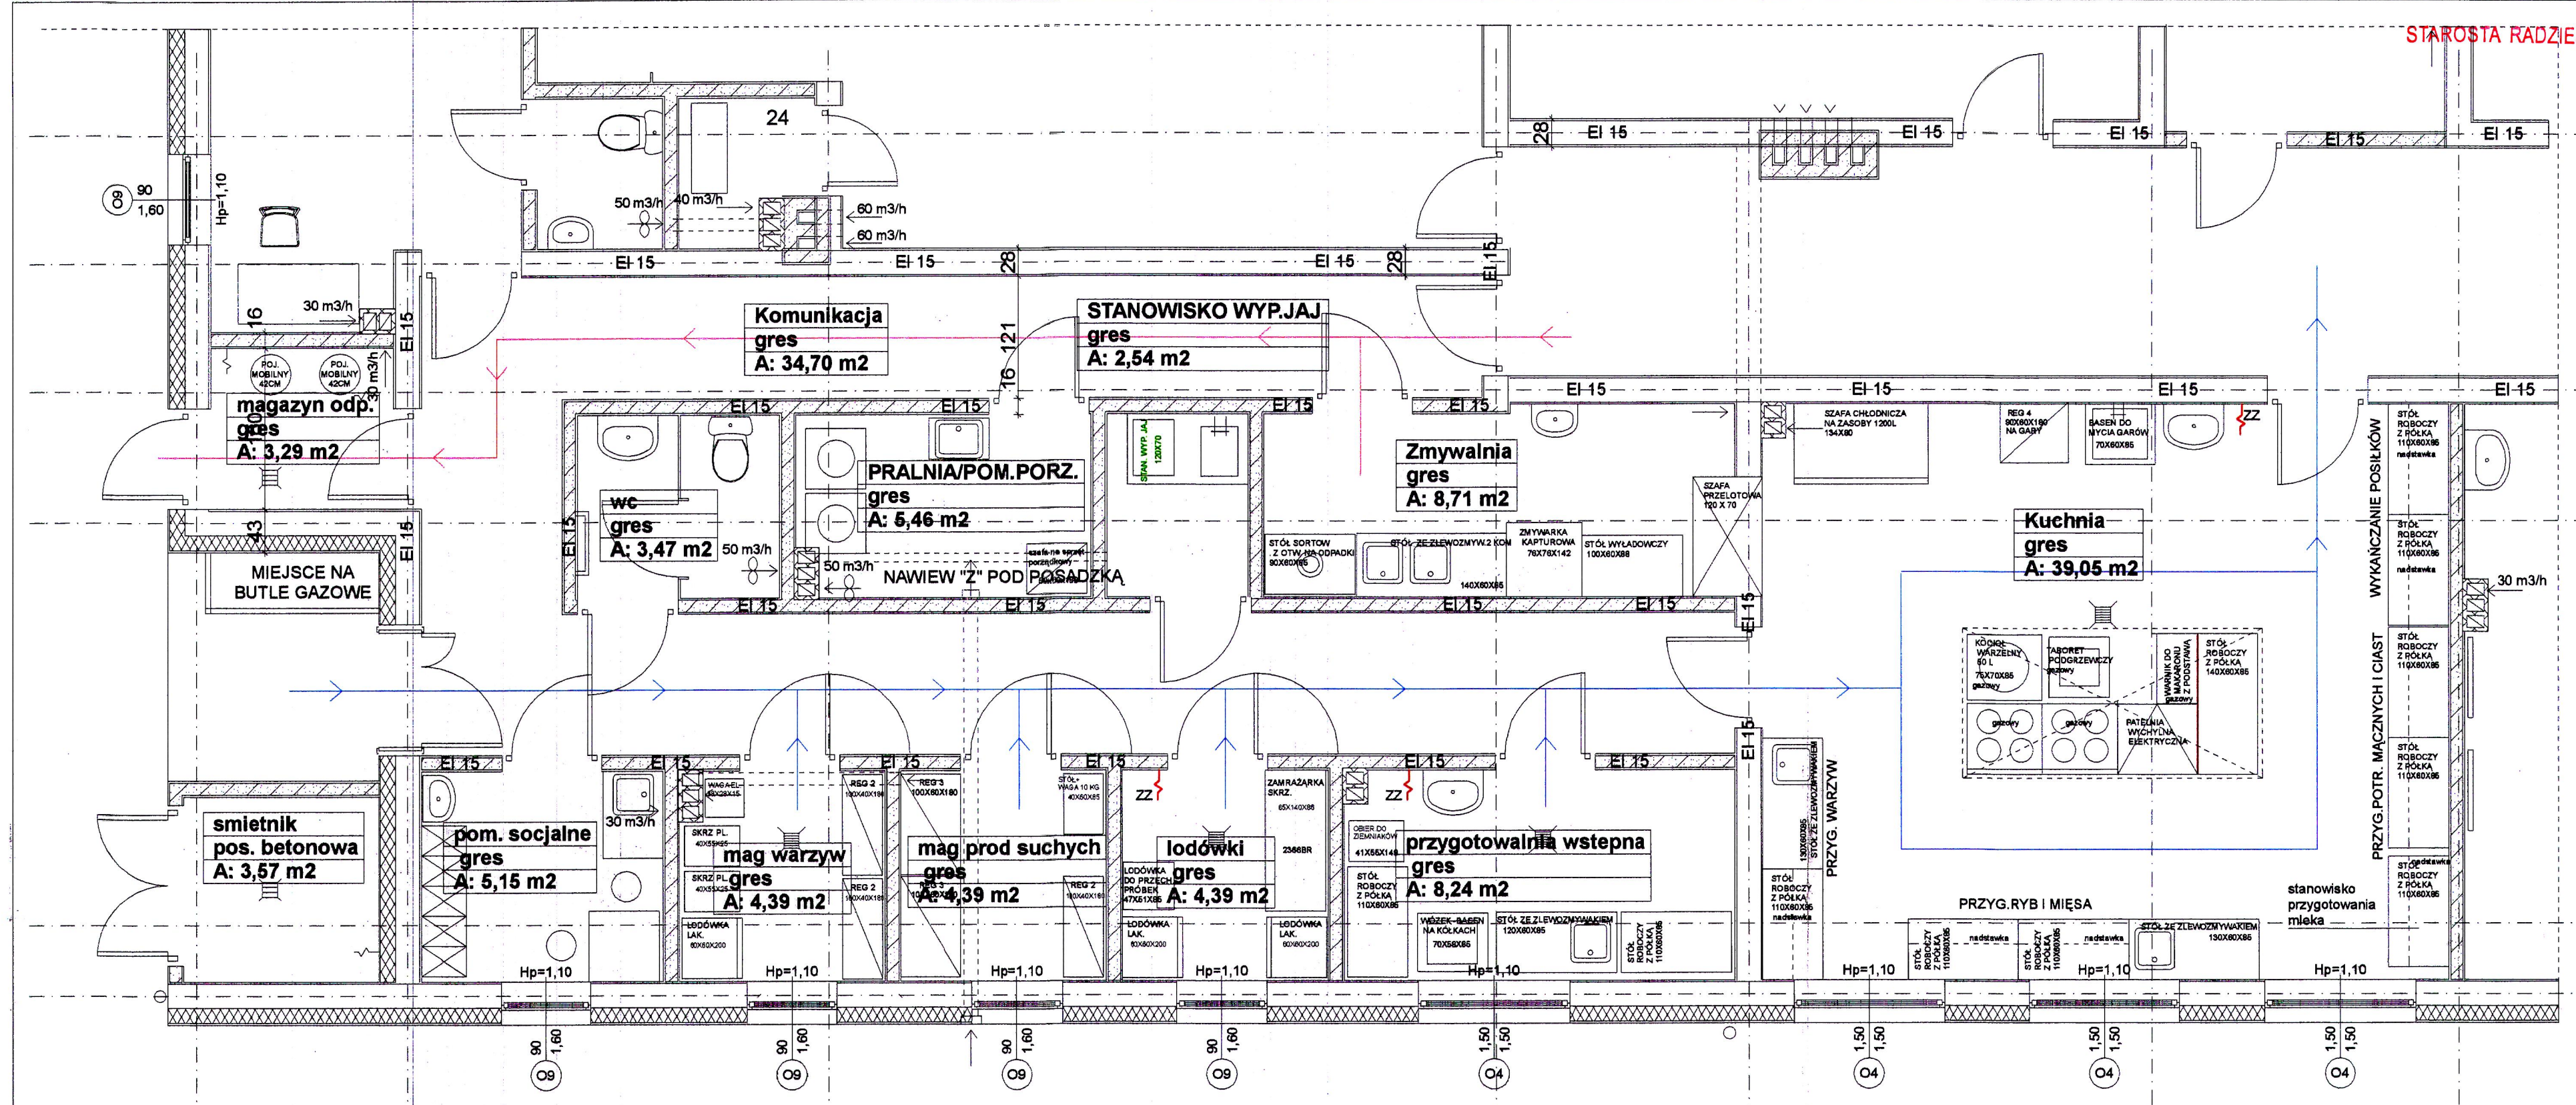

BBG-PROJEKT BARTŁOJEWI BABIŃSKI
WŁOCLAWEK UL. CHMIELNA 22A/1 TEL. 54232-52-86

OBIEKT	PROJEKT PRZEDSZKOLA PUBLICZNEGO W PIOTRKOWIE KUJAWSKIM		
ADRES	PIOTRKÓW KUJAWSKI UL. POZNAŃSKA DZ. NR 298/3		
TYTUŁ RYSUNKU	PROJEKT TECHNOLOGII KUCHNI	Skala 1:50	Nr.Rys. 9
PROJEKTANT	Nr uprawnień	Specjalność	Data
MGR INŻ. ARCH. BARTŁOJEWI BABIŃSKI	KPOKK IA 18/2005	architektoniczna do projektowania bez ograniczeń	15.01.2016
SPRAWDZAJĄCY	Nr uprawnień	Specjalność	Data
MGR INŻ. ARCH. ANNA CETNER	UAN-NB-8396-541/84 Wk	architektoniczna do projektowania bez ograniczeń	15.01.2016