

projekowane pokrycie – papa termozgrzewalna	15cm
docieplenie stropodachu – styropapa (obustronnie papa termozgrzewalna)	
lepek asfaltowy bez wypełniacza	
istn. stropodach wentylowany (płyty żyrtykowe)	
istn. strop	
tylnk wewnętrzny	1,5cm


tylnk na ścianie styropian 5cm	5cm
ściana istn. murywana	42cm
tylnk wewnętrzny	1,5cm

tylnk na ścianie styropian 5cm	5cm
ściana istn. murywana	42cm
tylnk wewnętrzny	1,5cm

projekowane pokrycie – papa termozgrzewalna	15cm
docieplenie stropodachu – styropapa (obustronnie papa termozgrzewalna)	
lepek asfaltowy bez wypełniacza	
istn. stropodach wentylowany (płyty żyrtykowe)	
istn. strop	
tylnk wewnętrzny	1,5cm

tylnk na ścianie styropian 5cm	5cm
ściana istn. murywana	44cm
tylnk wewnętrzny	1,5cm

tylnk na ścianie styropian 5cm	5cm
ściana istn. murywana	44cm
tylnk wewnętrzny	1,5cm

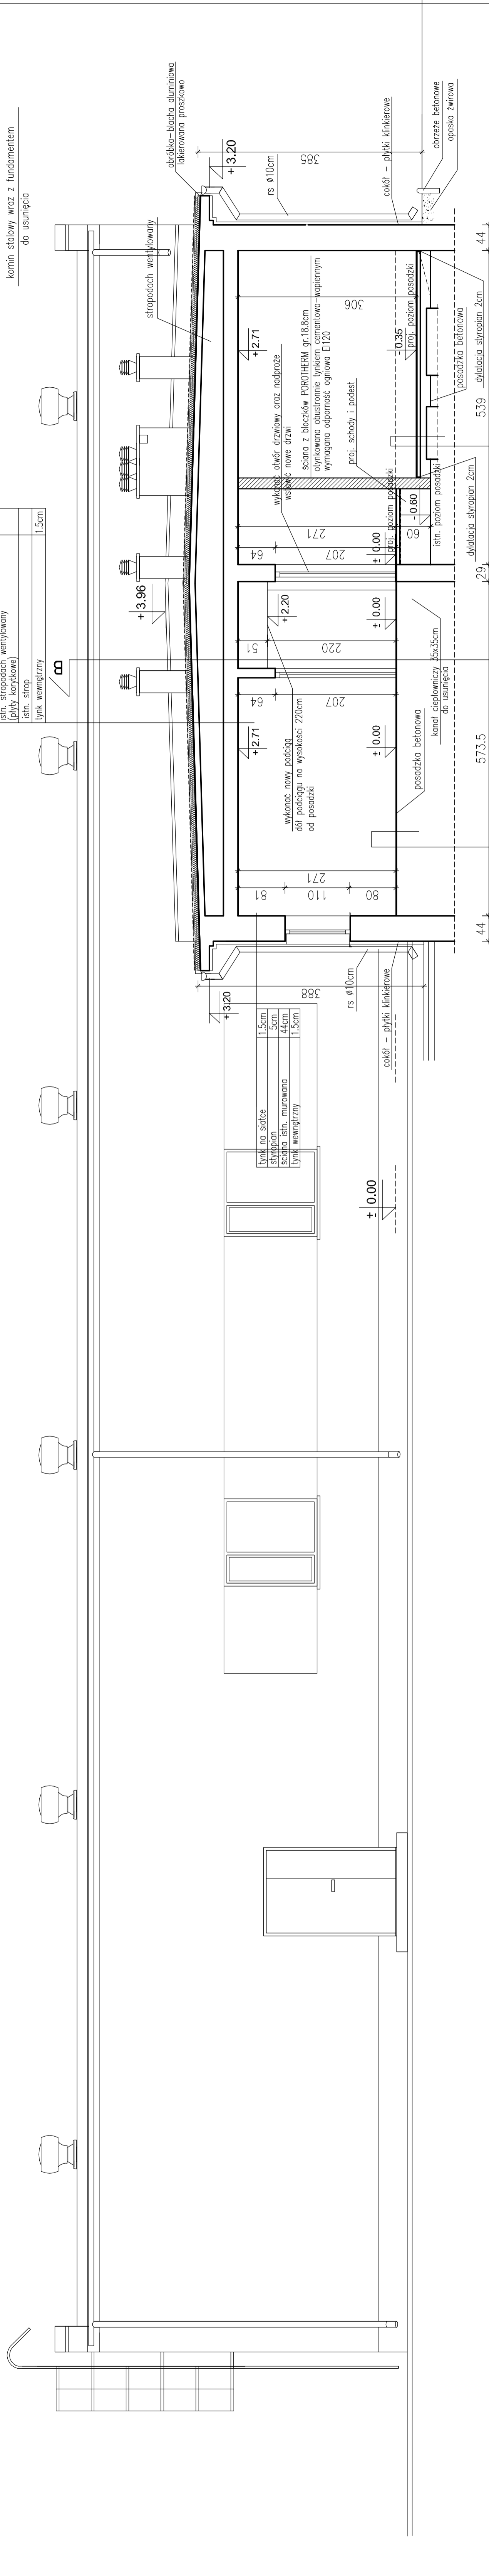


PRZEKRÓJ A-A

tylnk gresowe	1cm
wysokość betonowa zbrojona	6cm
folia PE lub papa	
beton B-10	18cm
istniejąca posadzka betonowa	

projekowane pokrycie – papa termozgrzewalna	12cm
docieplenie stropodachu – styropapa (obustronnie papa termozgrzewalna)	
lepek asfaltowy bez wypełniacza	
istn. stropodach wentylowany (płyty żyrtykowe)	
istn. strop	
tylnk wewnętrzny	1,5cm

tylnk gresowe	1cm
masa samopoziomująca	1,5cm
istniejąca posadzka betonowa	

tylnk gresowe	1cm
wysokość betonowa zbrojona	6cm
folia PE lub papa	
istniejąca posadzka betonowa	

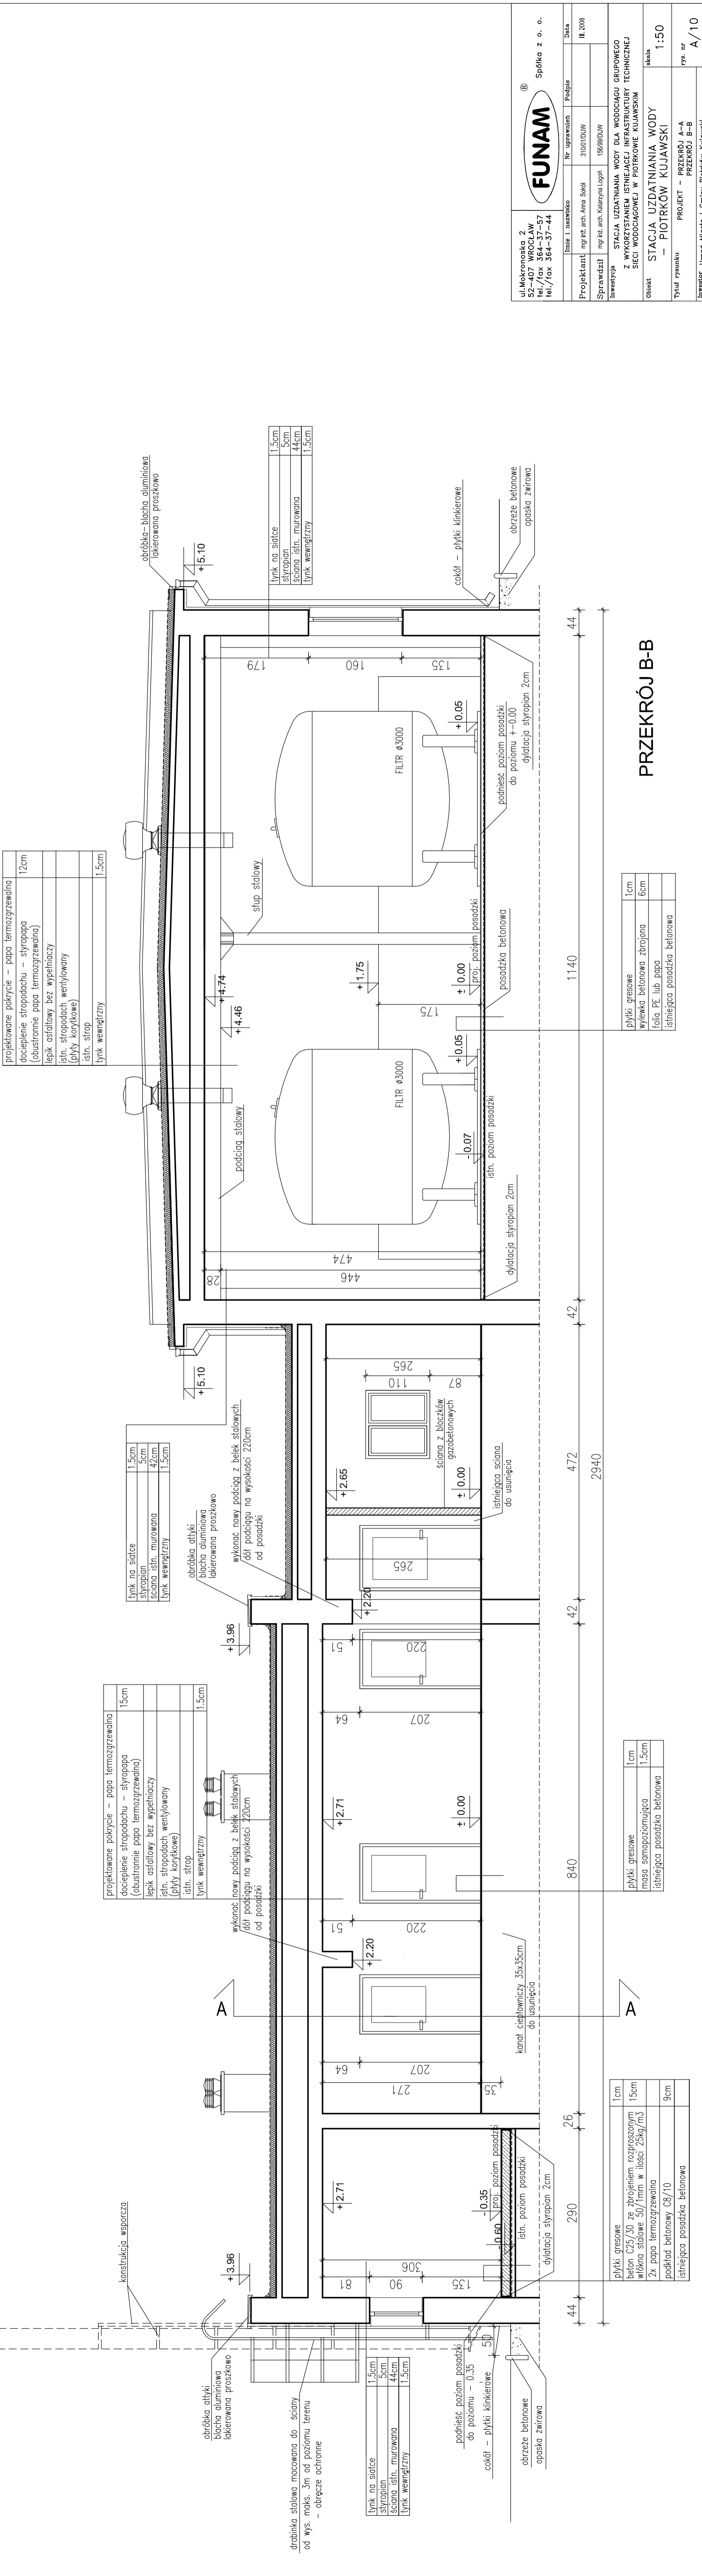

PRZEKRÓJ B-B

tylnk gresowe	1cm
wysokość betonowa zbrojona	6cm
folia PE lub papa	
istniejąca posadzka betonowa	

projekowane pokrycie – papa termozgrzewalna	12cm
docieplenie stropodachu – styropapa (obustronnie papa termozgrzewalna)	
lepek asfaltowy bez wypełniacza	
istn. stropodach wentylowany (płyty żyrtykowe)	
istn. strop	
tylnk wewnętrzny	1,5cm

tylnk gresowe	1cm
masa samopoziomująca	1,5cm
istniejąca posadzka betonowa	

tylnk gresowe	1cm
wysokość betonowa zbrojona	6cm
folia PE lub papa	
istniejąca posadzka betonowa	

FUNAM Spółka z o.o.

ul. Makrońska 2
52-407 WROCŁAW
tel./fax 344-37-47
tel./fax 344-37-44

Projektant mgr inż. Artur Sągół 3100101/VI
Sprawdził mgr inż. Katarzyna Łopat 156992/VI
Inwestor STACJA UZDATNIANIA WODY DLA WODOCIECIELI GBRWIEŻO Z WYKORZYSTANIEM ISTNIEJĄCEJ INFRASTRUKTURY TECHNICZNEJ SIECI WODOCIECIELOWEJ W PIOTRKOWIE KUJAWSKIM
Obiekt STACJA UZDATNIANIA WODY
Typ rzywni – PIOTRKÓW KUJAWSKI
Przebieg – PRZEKRÓJ A-A
Inwestor Urząd Miejski w Piotrkowie Kujawskim
ul. Skłodowska 1, 88-230 Piotrków Kujawski

Skala 1:50
Prz. ar
A/10

PRZEKRÓJ B-B