


RZUT

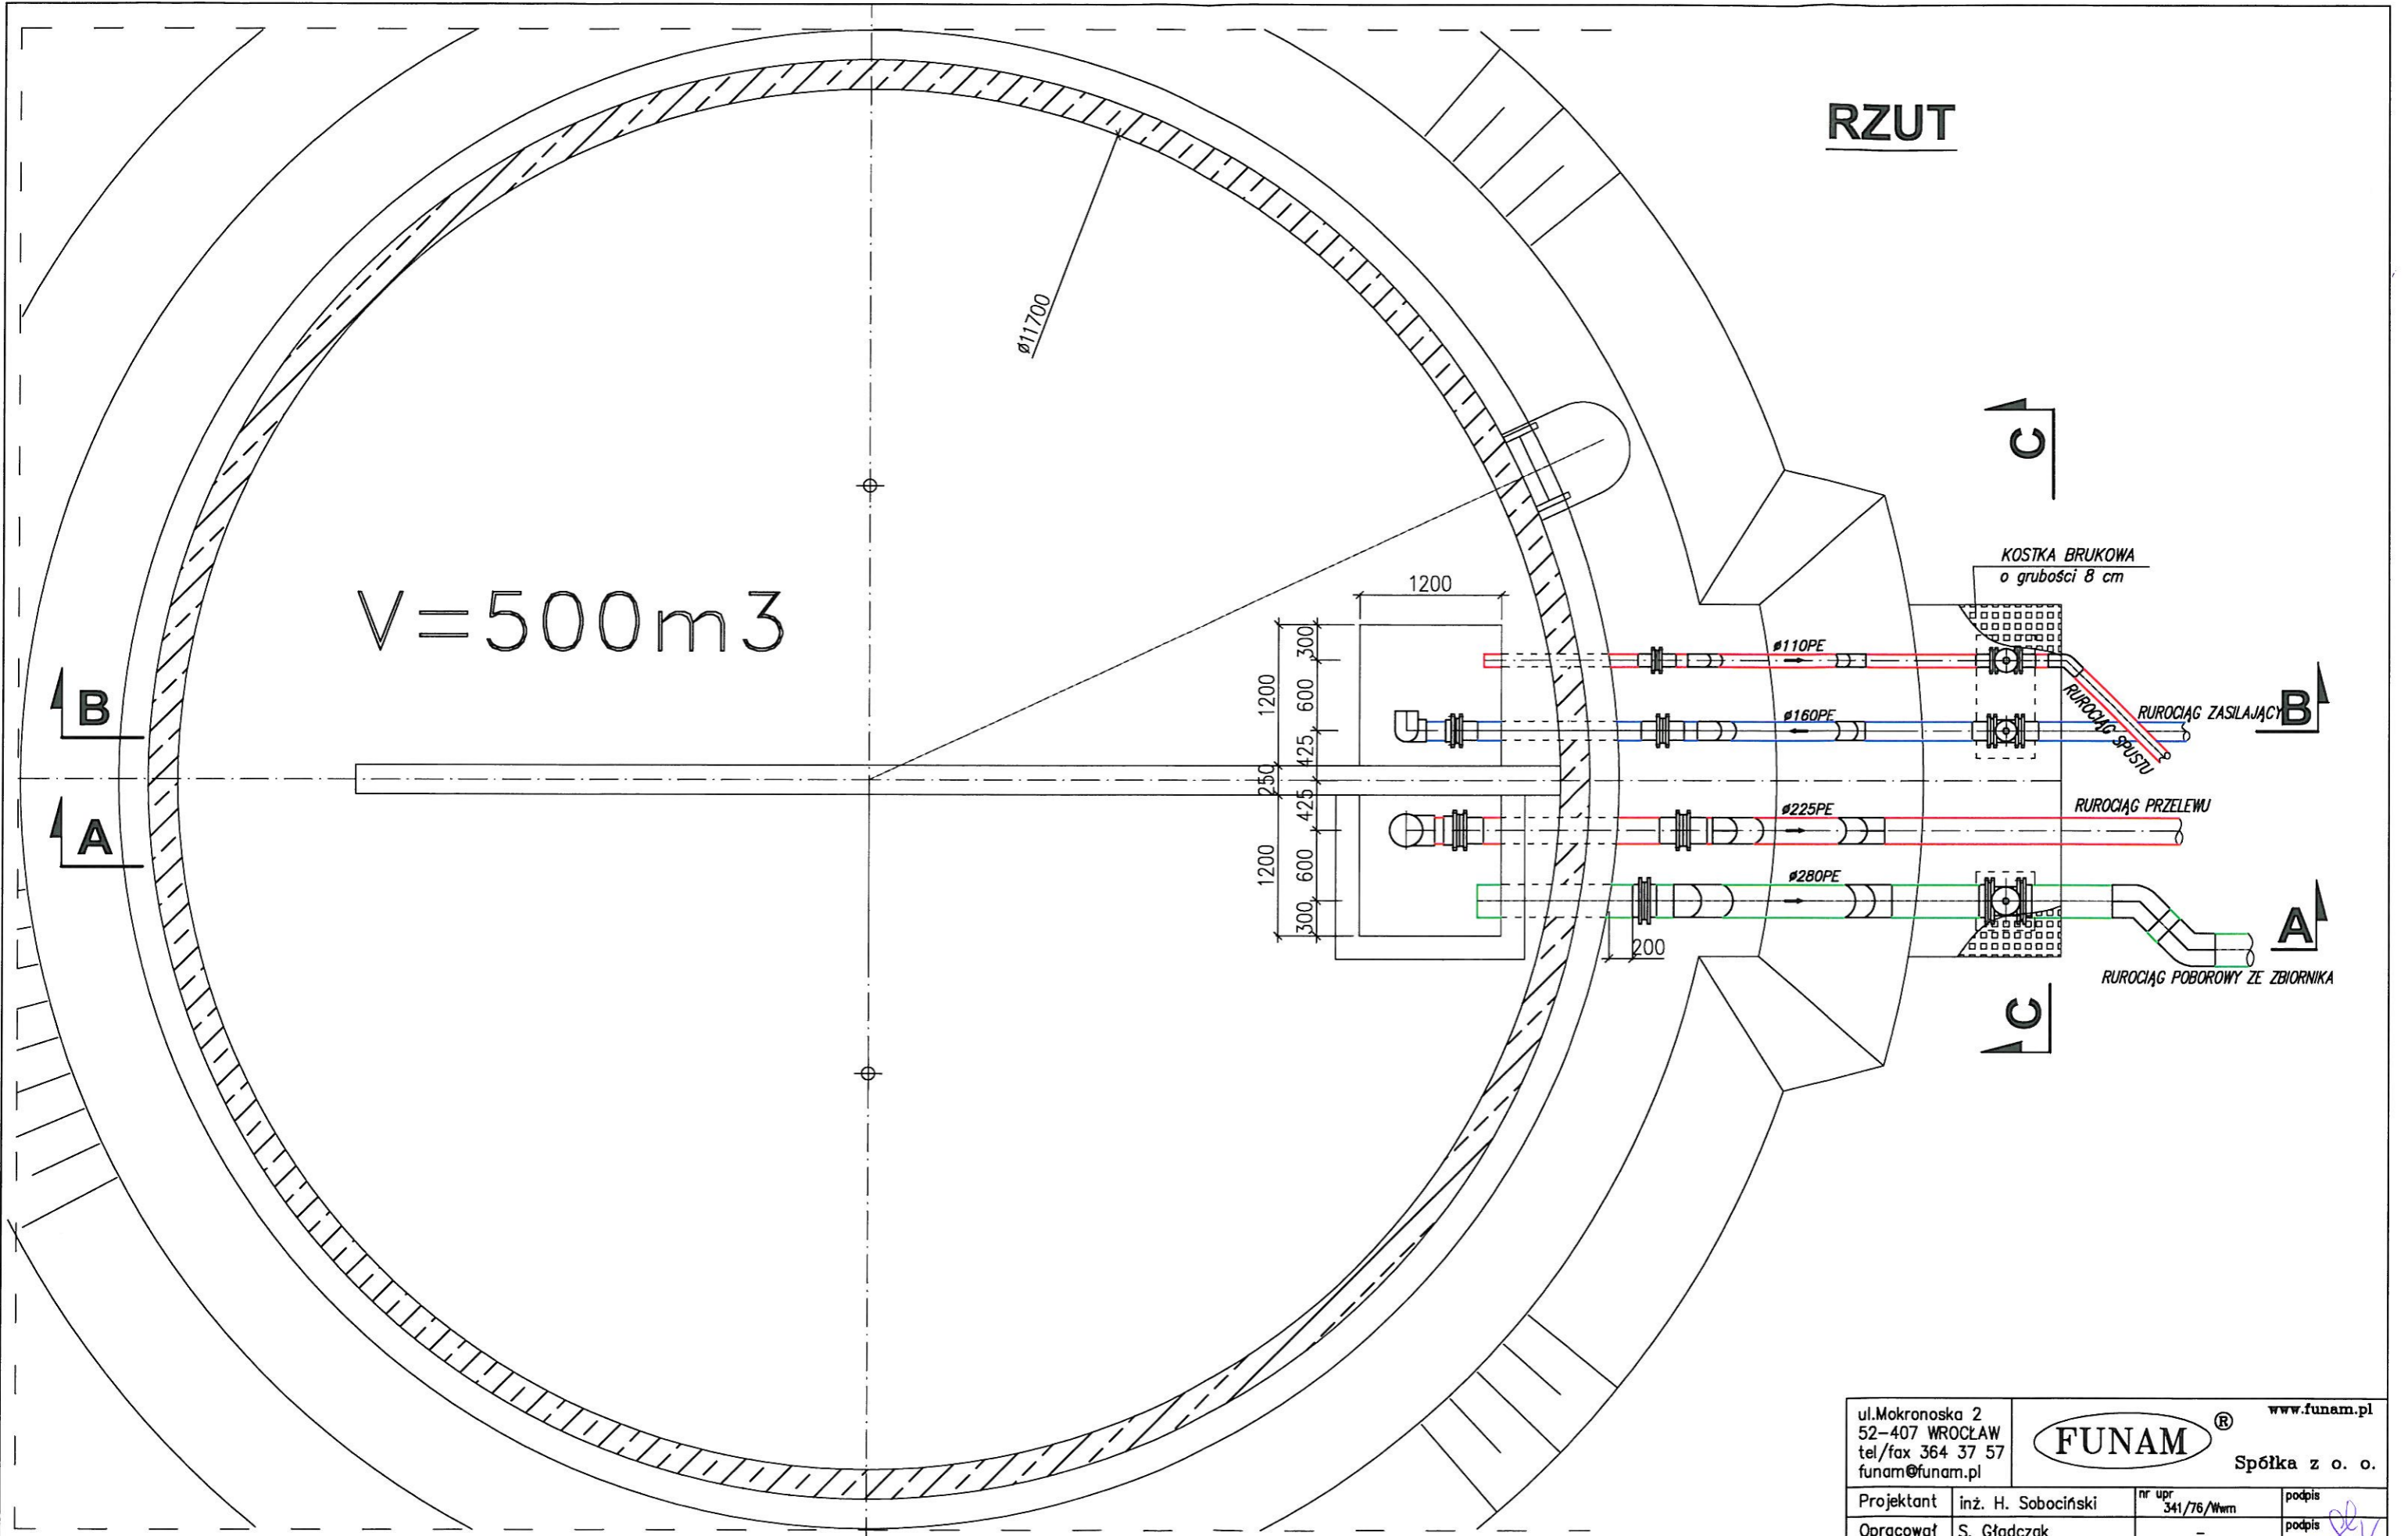

ul. Mokronoska 2 52-407 WROCLAW tel/fax 364 37 57 funam@funam.pl		 Spółka z o. o.		www.funam.pl
Projektant	inż. H. Sobociński	nr upr 341/76/Wm	podpis	
Opracował	S. Gładczak	-	podpis	
Sprawdził	mgr inż. L. Majek	nr upr 60/00/DUW	podpis	
Objekt	ZUW - PIOTRKÓW KUJAWSKI			skala 1:50
Tytuł rysunku	ZBIORNIK WODY CZYSTEJ-RZUT			rys. nr 10/T
Investor	URZĄD MIASTA I GMINY PIOTRKÓW KUJAWSKI ul. Kościelna 1, 88-230 PIOTRKÓW KUJAWSKI			stadium P.W.