


ul. Mikronoska 2 52-407 WRÓCLAW tel./fax 564-57-57 tel./fax 564-57-44		Spółka z o. o.	
FUMAM		Spółka z o. o.	
Data		Nr uprawnień Podpis	
Projektant mgr inż. Danuta Śliwa		3590UV	
Sprawdził mgr inż. Lucyna Majek		6090DUW	
Inwestycja		STACJA UZDATNIANIA WODY DLA WODOCIAGU GRUPOWEGO Z WYKORZYSTANIEM ISTNIEJĄCEJ INFRASTRUKTURY TECHNICZNEJ SIECI WODOCIAGOWEJ W PIOTRKOWIE KUJAWSKIM	
Skala		1:50	
Opis		STACJA UZDATNIANIA WODY – PIOTRKÓW KUJAWSKI	
Tytuł rysunku		RZUT PRZYZIEMIA INSTALACJA OGRZEWANIA, WENTYLACJI I OSUSZANIA	
Inwestor		Urząd Miejski i Gminy Piotrków Kujawski ul. Koscielną 1, 88-230 Piotrków Kujawski	

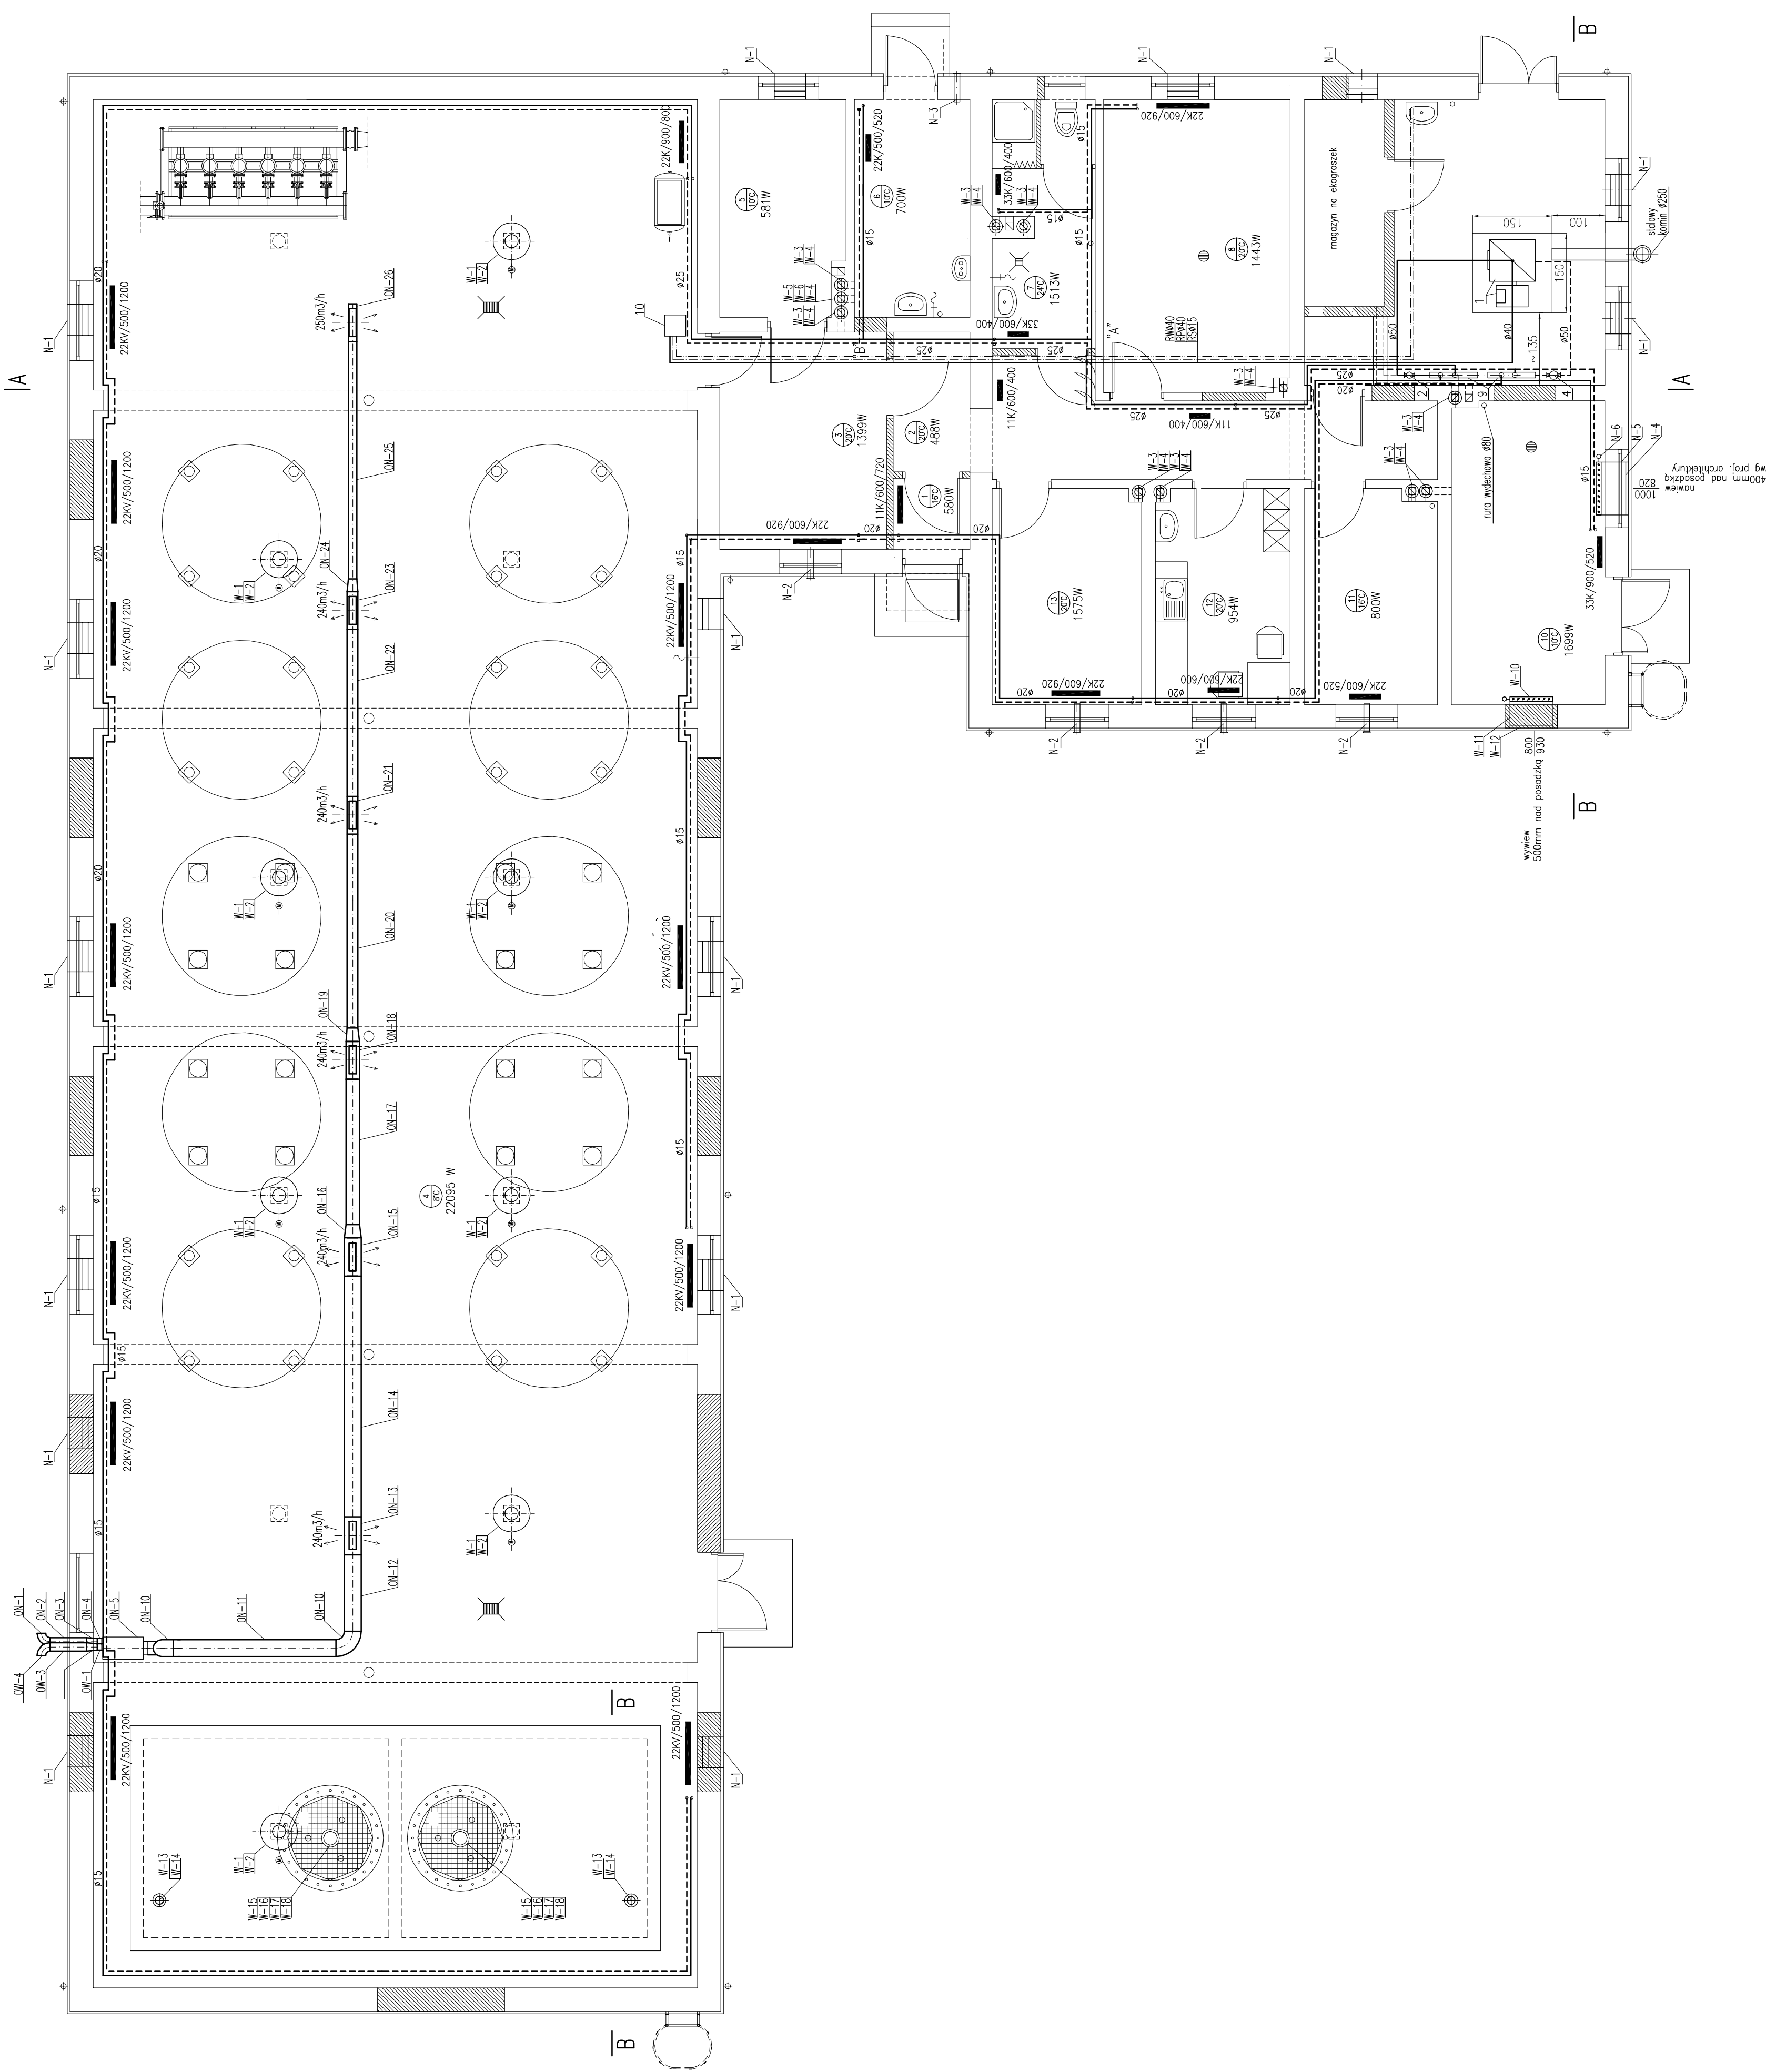

400mm nad posadzką
1000
820
wg prof. architektury

1000
820
wywiew
500mm nad posadzką 930