


# RZUT

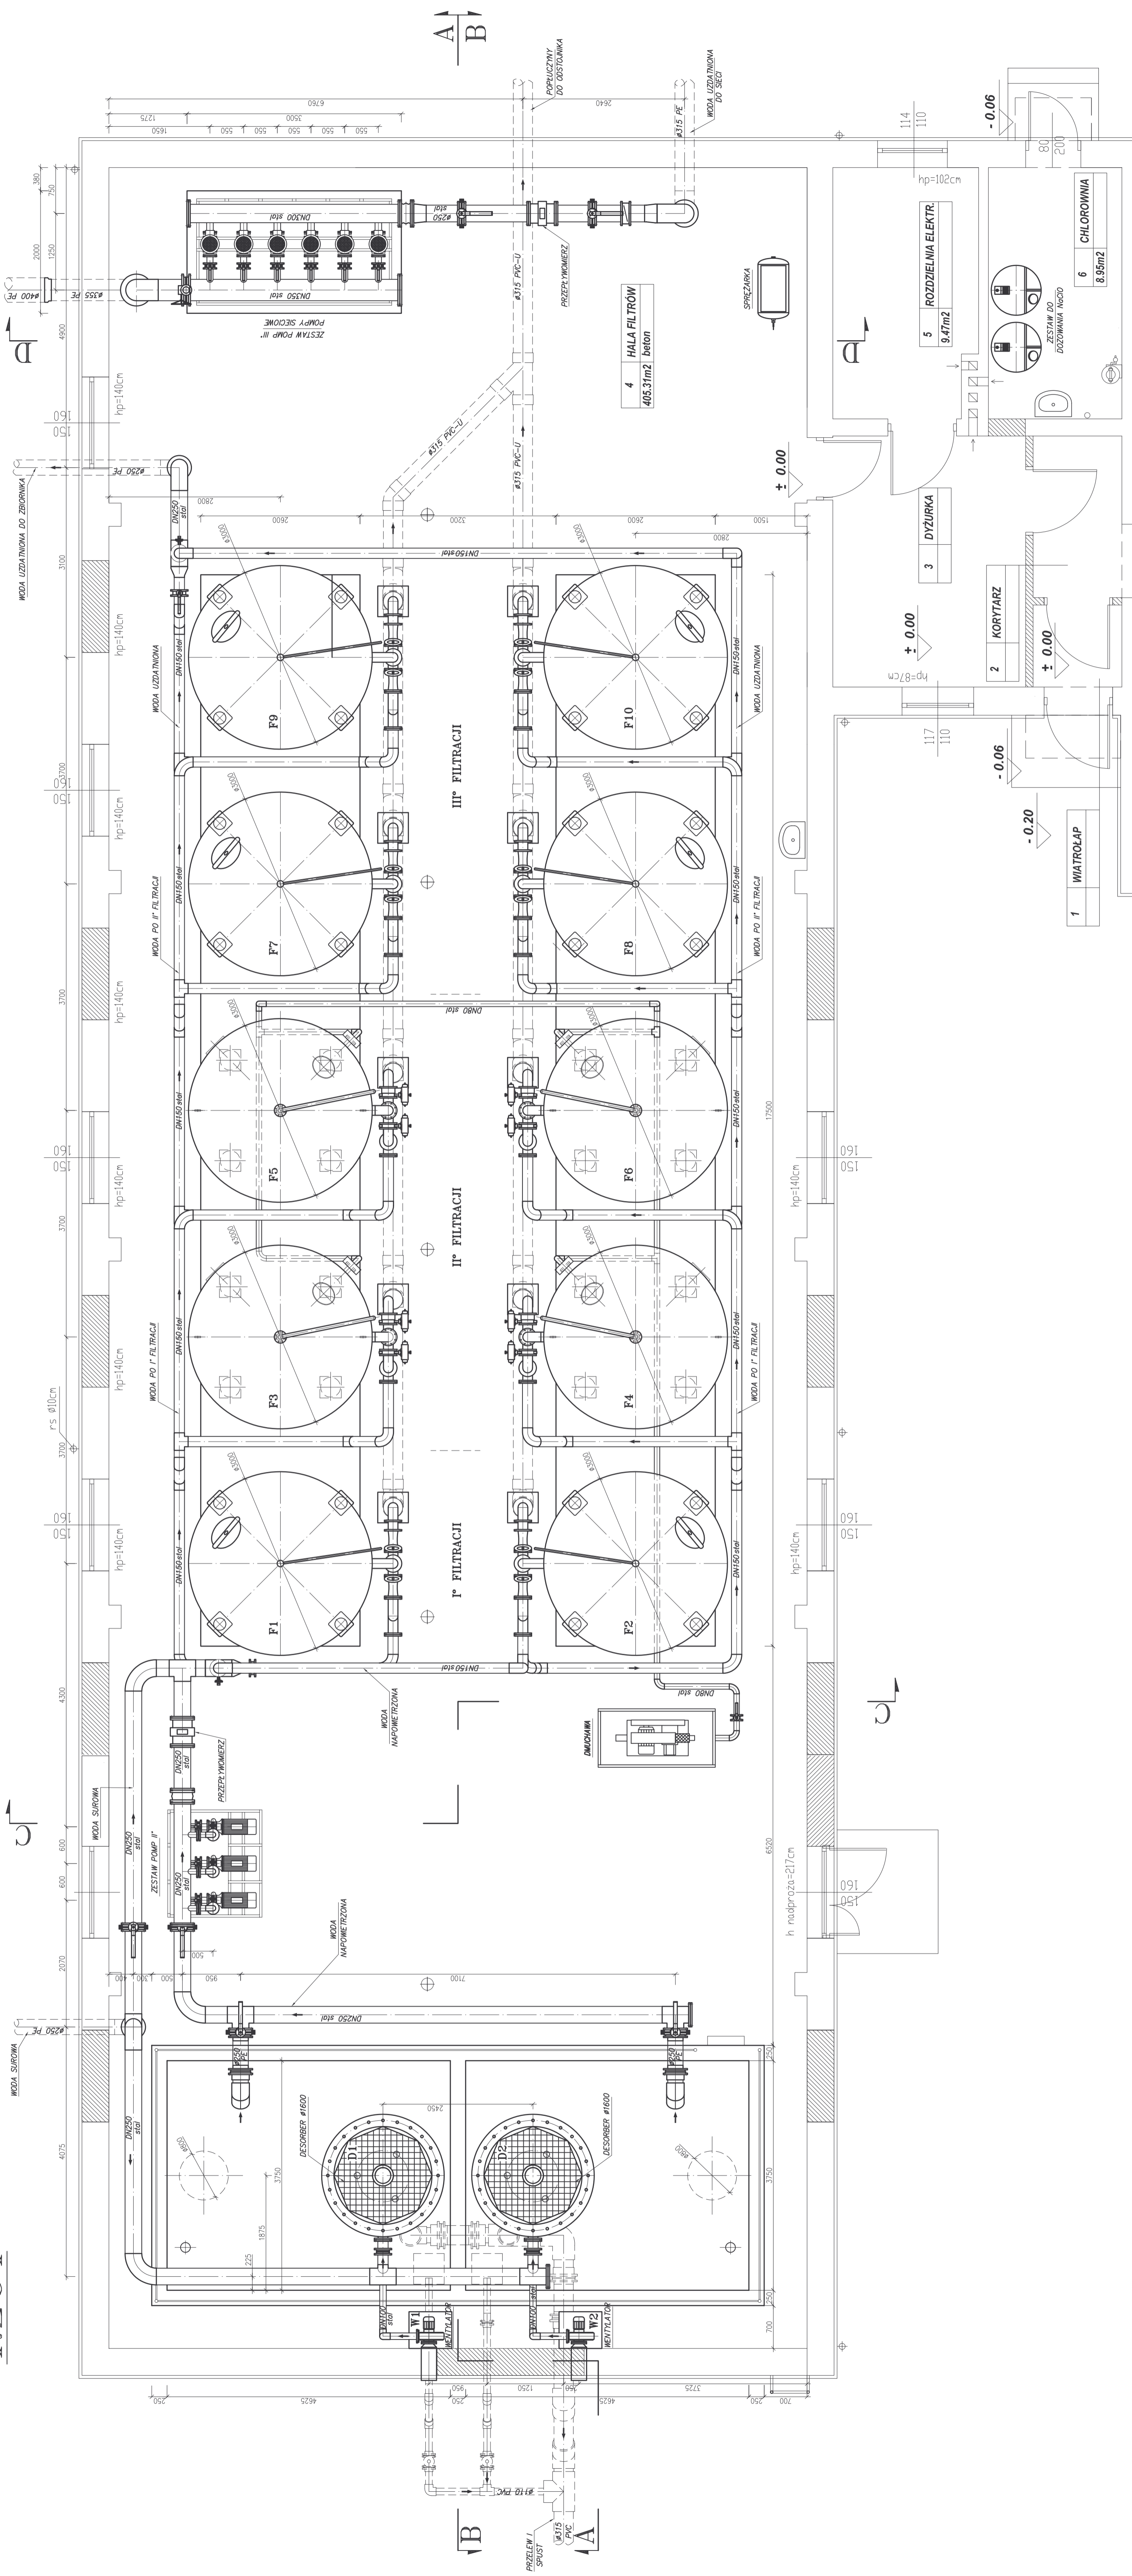

Projektant	inż. H. Sobociński	nr upr.	38179/III
Opracował	mgr inż. M. Tyczyński	nr upr.	-
Sprawdził	mgr inż. L. Wojcik	nr upr.	40/00/D/III
Skala	1:50		
Tytuł rysunku		BUDYNEK TECHNOLOGICZNY - RZUT	
