



PRZEKRÓJ B-B

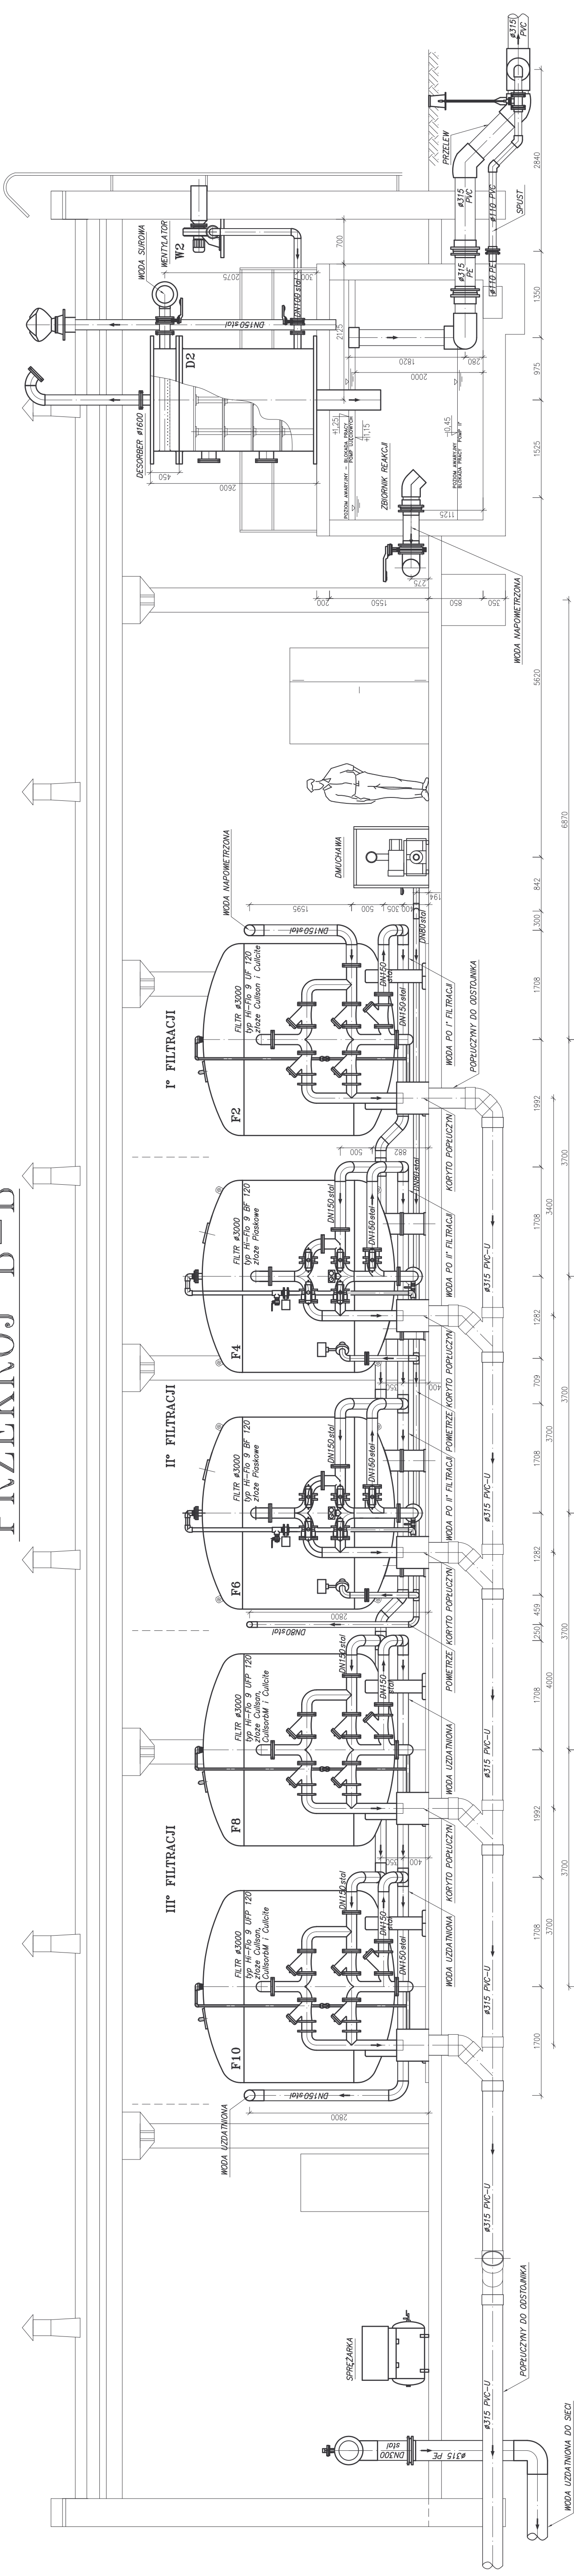

| | | | |
|---|--|--|------------|
| ul. Mokronoska 2 52-407 WROCLAW tel/fax 364 37 57 funam@funam.pl | | www.funam.pl | |
|  | | Spółka z o. o. | |
| Projektant | inż. H. Sobociński | nr uw. | 341/76/Mmm |
| Opracowała | mgr inż. M. Izydorski | podpis | — |
| Sprawdził | mgr inż. L. Majek | nr uw. | 60/00/DW |
| Zadanie | WZNIOSZENIE I PROJEKTOWANIE PRZEKRÓJÓW WODOCIECZYNIA | | |
| Tytuł rysunku | | PRZEKRÓJ B-B | |
| Inwestor | | Zakład Budowlany i Instalacyjny ul. Kościelna 1, 58-230 Polkowice, Polenski | |
| Skala | | 1:50 | |
| Data | | III. 2008 | |