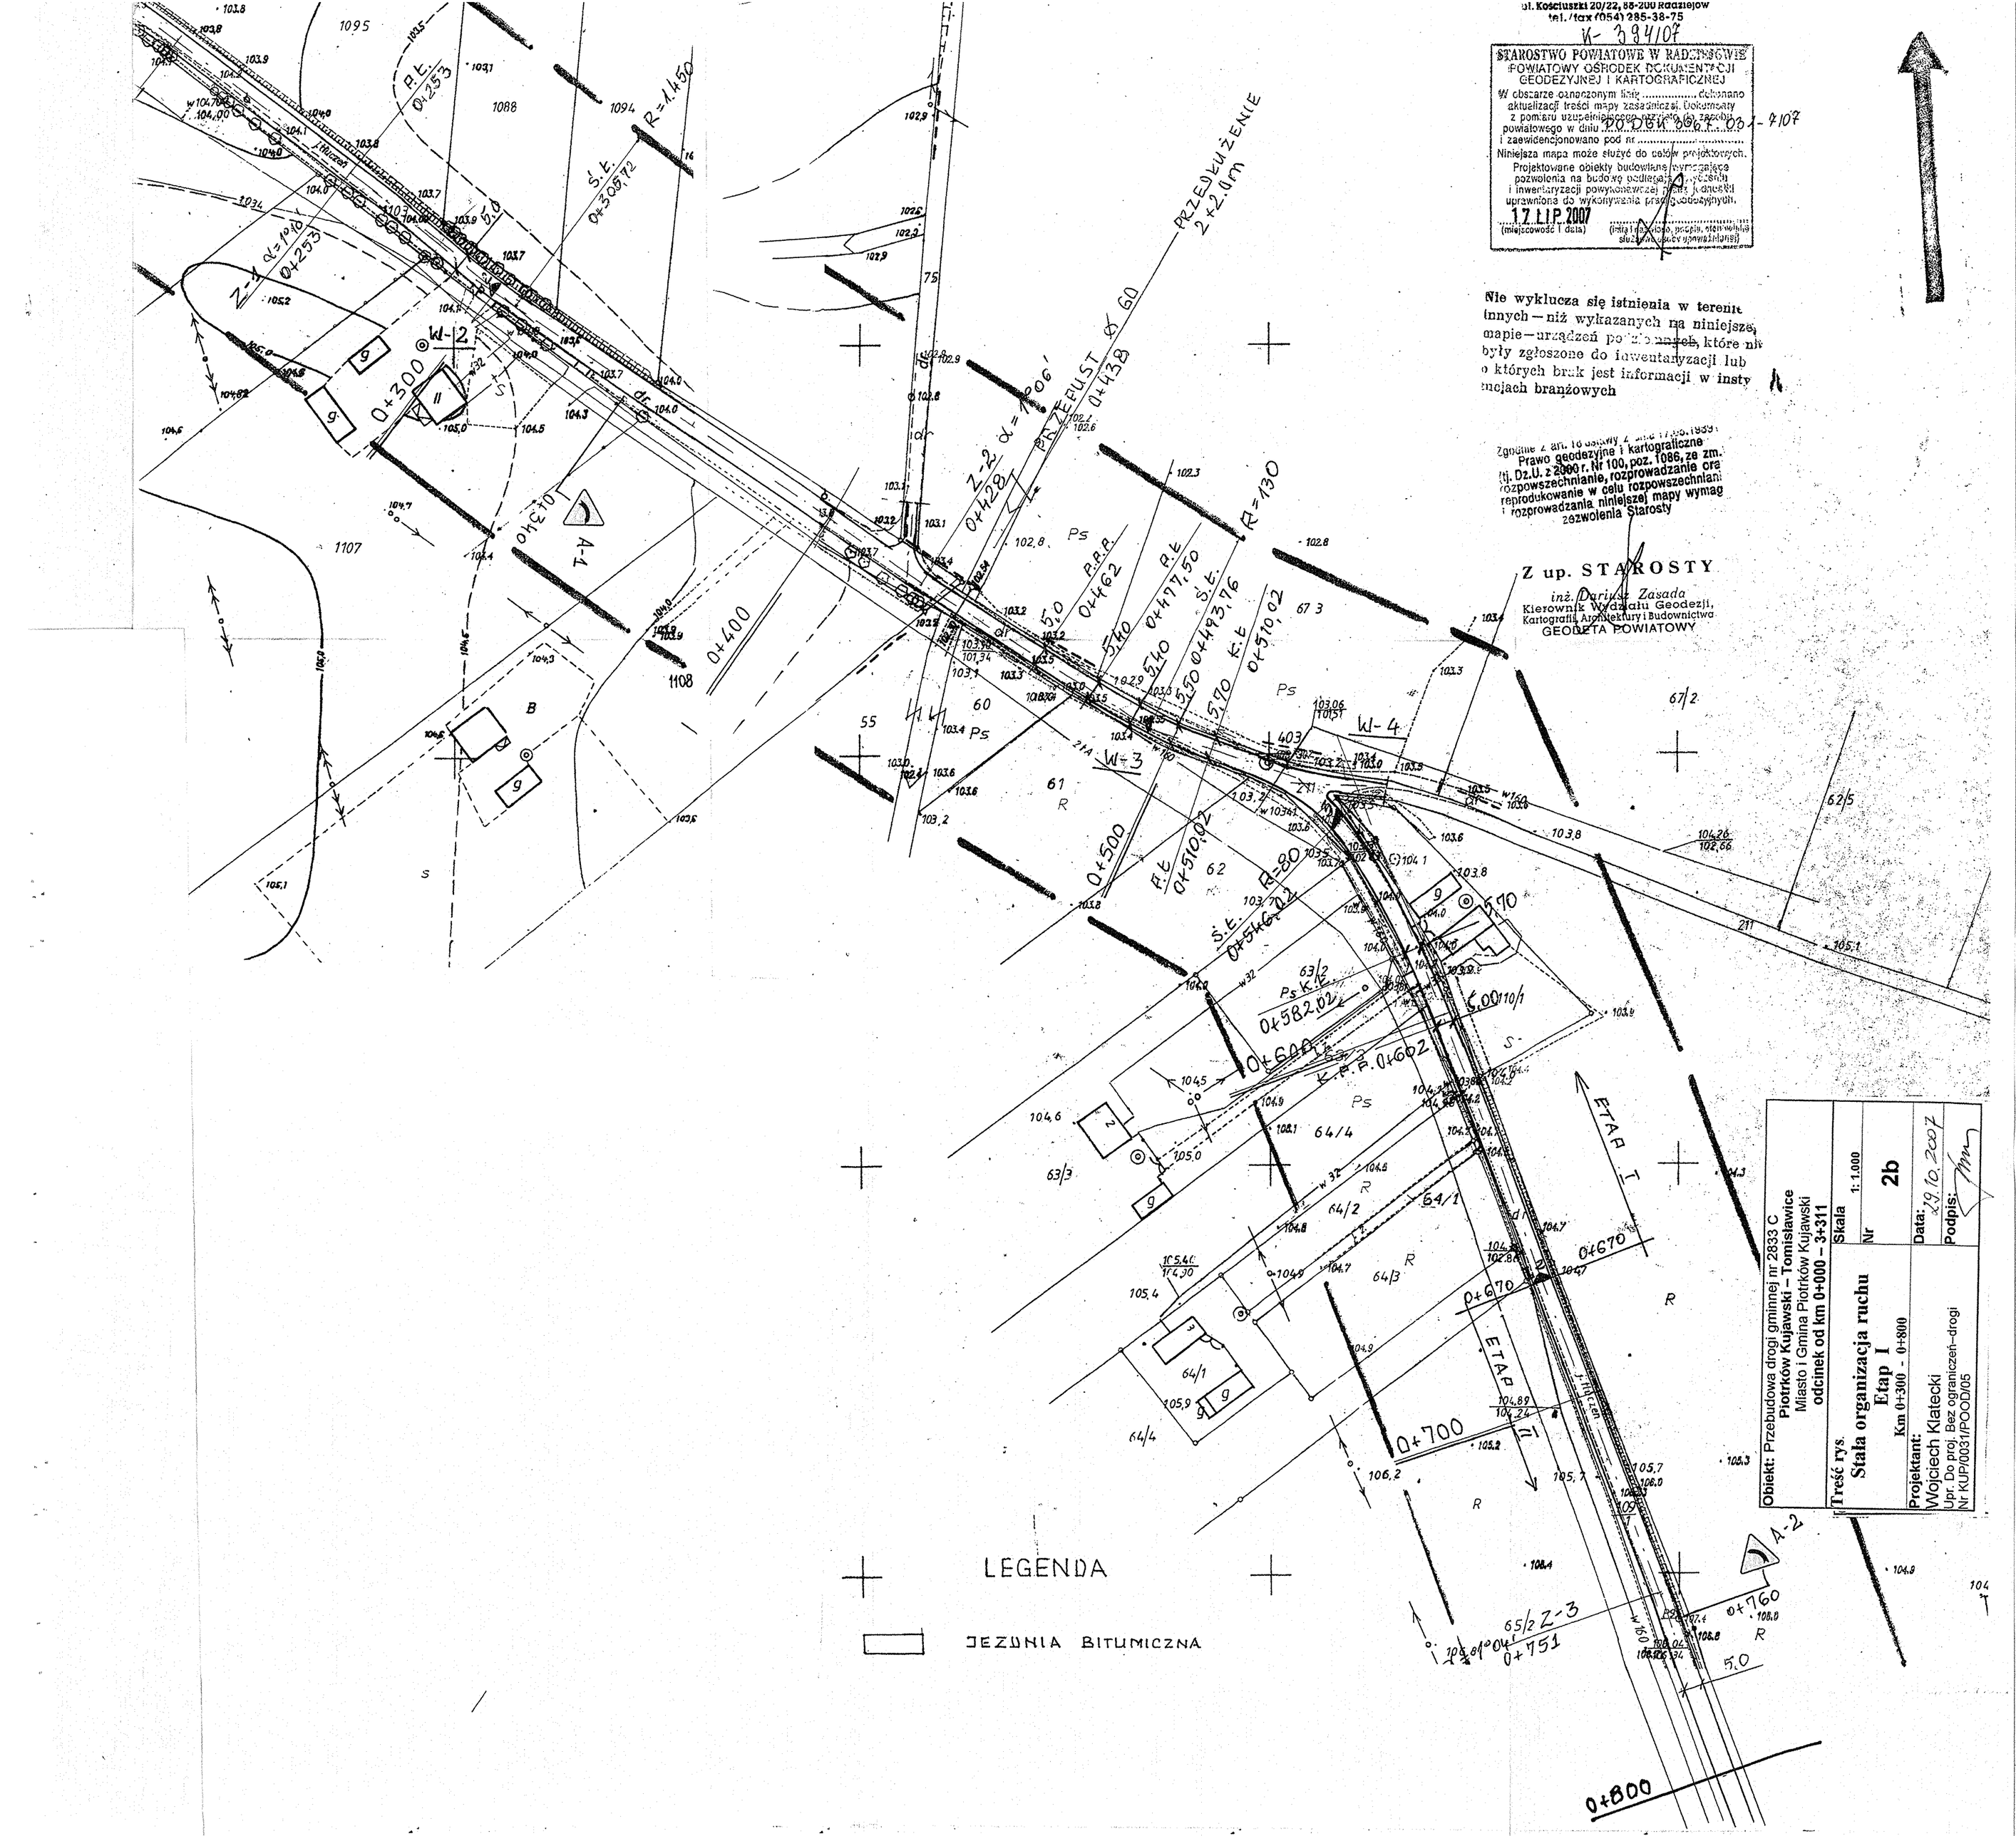

ul. Kościuszki 20/22, 88-200 Radziejów
tel./fax (054) 285-38-75
K- 394/07
STAROSTWO POWIATOWE W RADZIEJOWIE
POWIATOWY OŚRODEK DOKUMENTACJI GEODEZYJNEJ I KARTOGRAFICZNEJ
W obszarze oznaczonym linią ..... dokonano aktualizacji treści mapy zasadniczej. Dokumenty z pomiaru uzupełniającego przyjęto do zasobu powiatowego w dniu PODGK 3667.031-7107 i zaewidencjonowano pod nr .....
Niniejsza mapa może służyć do celów projektowych.
Projektowane obiekty budowlane wymagające pozwolenia na budowę podlegają wytyczeniu i inwentaryzacji powykonawczej przez jednostki uprawnione do wykonywania prac geodezyjnych.
17 LIP 2007
(miejscowość i data)
(imię i nazwisko, podpis, stanowisko służbowe osoby upoważnionej)
Nie wyklucza się istnienia w terenie innych – niż wykazanych na niniejszej mapie – urządzeń podziemnych, które nie były zgłoszone do inwentaryzacji lub o których brak jest informacji w instytucjach branżowych
Zgodnie z art. 18 ustawy z dnia 17.05.1989 r. Prawo geodezyjne i kartograficzne (tj. Dz.U. z 2000 r. Nr 100, poz. 1086, ze zm.) rozpowszechnianie, rozprowadzanie oraz reprodukowanie w celu rozpowszechniania i rozprowadzania niniejszej mapy wymaga zezwolenia Starosty
Z up. STAROSTY
inż. Dariusz Zasada
Kierownik Wydziału Geodezji, Kartografii, Architektury i Budownictwa
GEODETA POWIATOWY
PRZEDŁUŻENIE 2+2.0m
PRZEPUST Ø 60
ETAP I
ETAP II
LEGENDA
JEZDNIA BITUMICZNA
Obiekt: Przebudowa drogi gminnej nr 2833 C Piotrków Kujawski – Tomisławice Miasto i Gmina Piotrków Kujawski odcinek od km 0+000 – 3+311
Treść rys. Stała organizacja ruchu Etap I Km 0+300 - 0+800
Skala 1:1.000
Nr 2b
Projektant: Wojciech Klatecki
Upr. Do proj. Bez ograniczeń–drogi Nr KUP/0031/POOD/05
Data: 29.10.2007
Podpis: