

Gmina Piotrków Kujawski - Pomorskie
 Wjeżdżająco Kujawski - Pomorskie
 Nr. d. 80...8.000...
Ark. 4

STAROSTWO POWIATOWE
 w Radziejowic
 Powiatowy Ośrodek Dokumentacji
 Geodezyjnej i Kartograficznej
 ul. Kosciuszki 20/22, 88-200 Radziejów
 tel. (043) 731 10 00, 731 10 01, 731 10 02

Nr rej. zlec. 631/08


Z up. STAROSTY
 Barbara Złobicka
 KIEROWNIK
 Powiatowego Ośrodka Dokumentacji
 Geodezyjnej i Kartograficznej

09 KWI 2008

STAROSTWO POWIATOWE W KRAKOWIE
 POWIATOWY OŚRODEK DOKUMENTACJI
 GEODEZYJNEJ I KARTOGRAFICZNEJ
 ul. Krakowska 10, 31-100 Kraków
 tel. (012) 25 10 00, 25 10 01, 25 10 02
 e-mail: oad@starostwo.krakow.pl
 3122-1/91

Nie wykonano pomiarów w terenie
 mapy - dla wyjątków na nieliczne
 mapy - uwzględniając różnice między
 były zgodne do inwentaryzacji lub
 a których brak jest informacji w instry-
 uciach branżowych

Zgodnie z art. 105 ustawy z dnia 1.05.1989
 Prawo geodezyjne i kartograficzne
 (tj. Dz.U. z 2000 r. Nr 100, poz. 1086, ze zm.
 rozporządzenie, rozporządzenie o
 reprodukowaniu w celu rozpowszechniania
 rozporządzenia niniejszej mapy wy-
 znaczenia Siatki

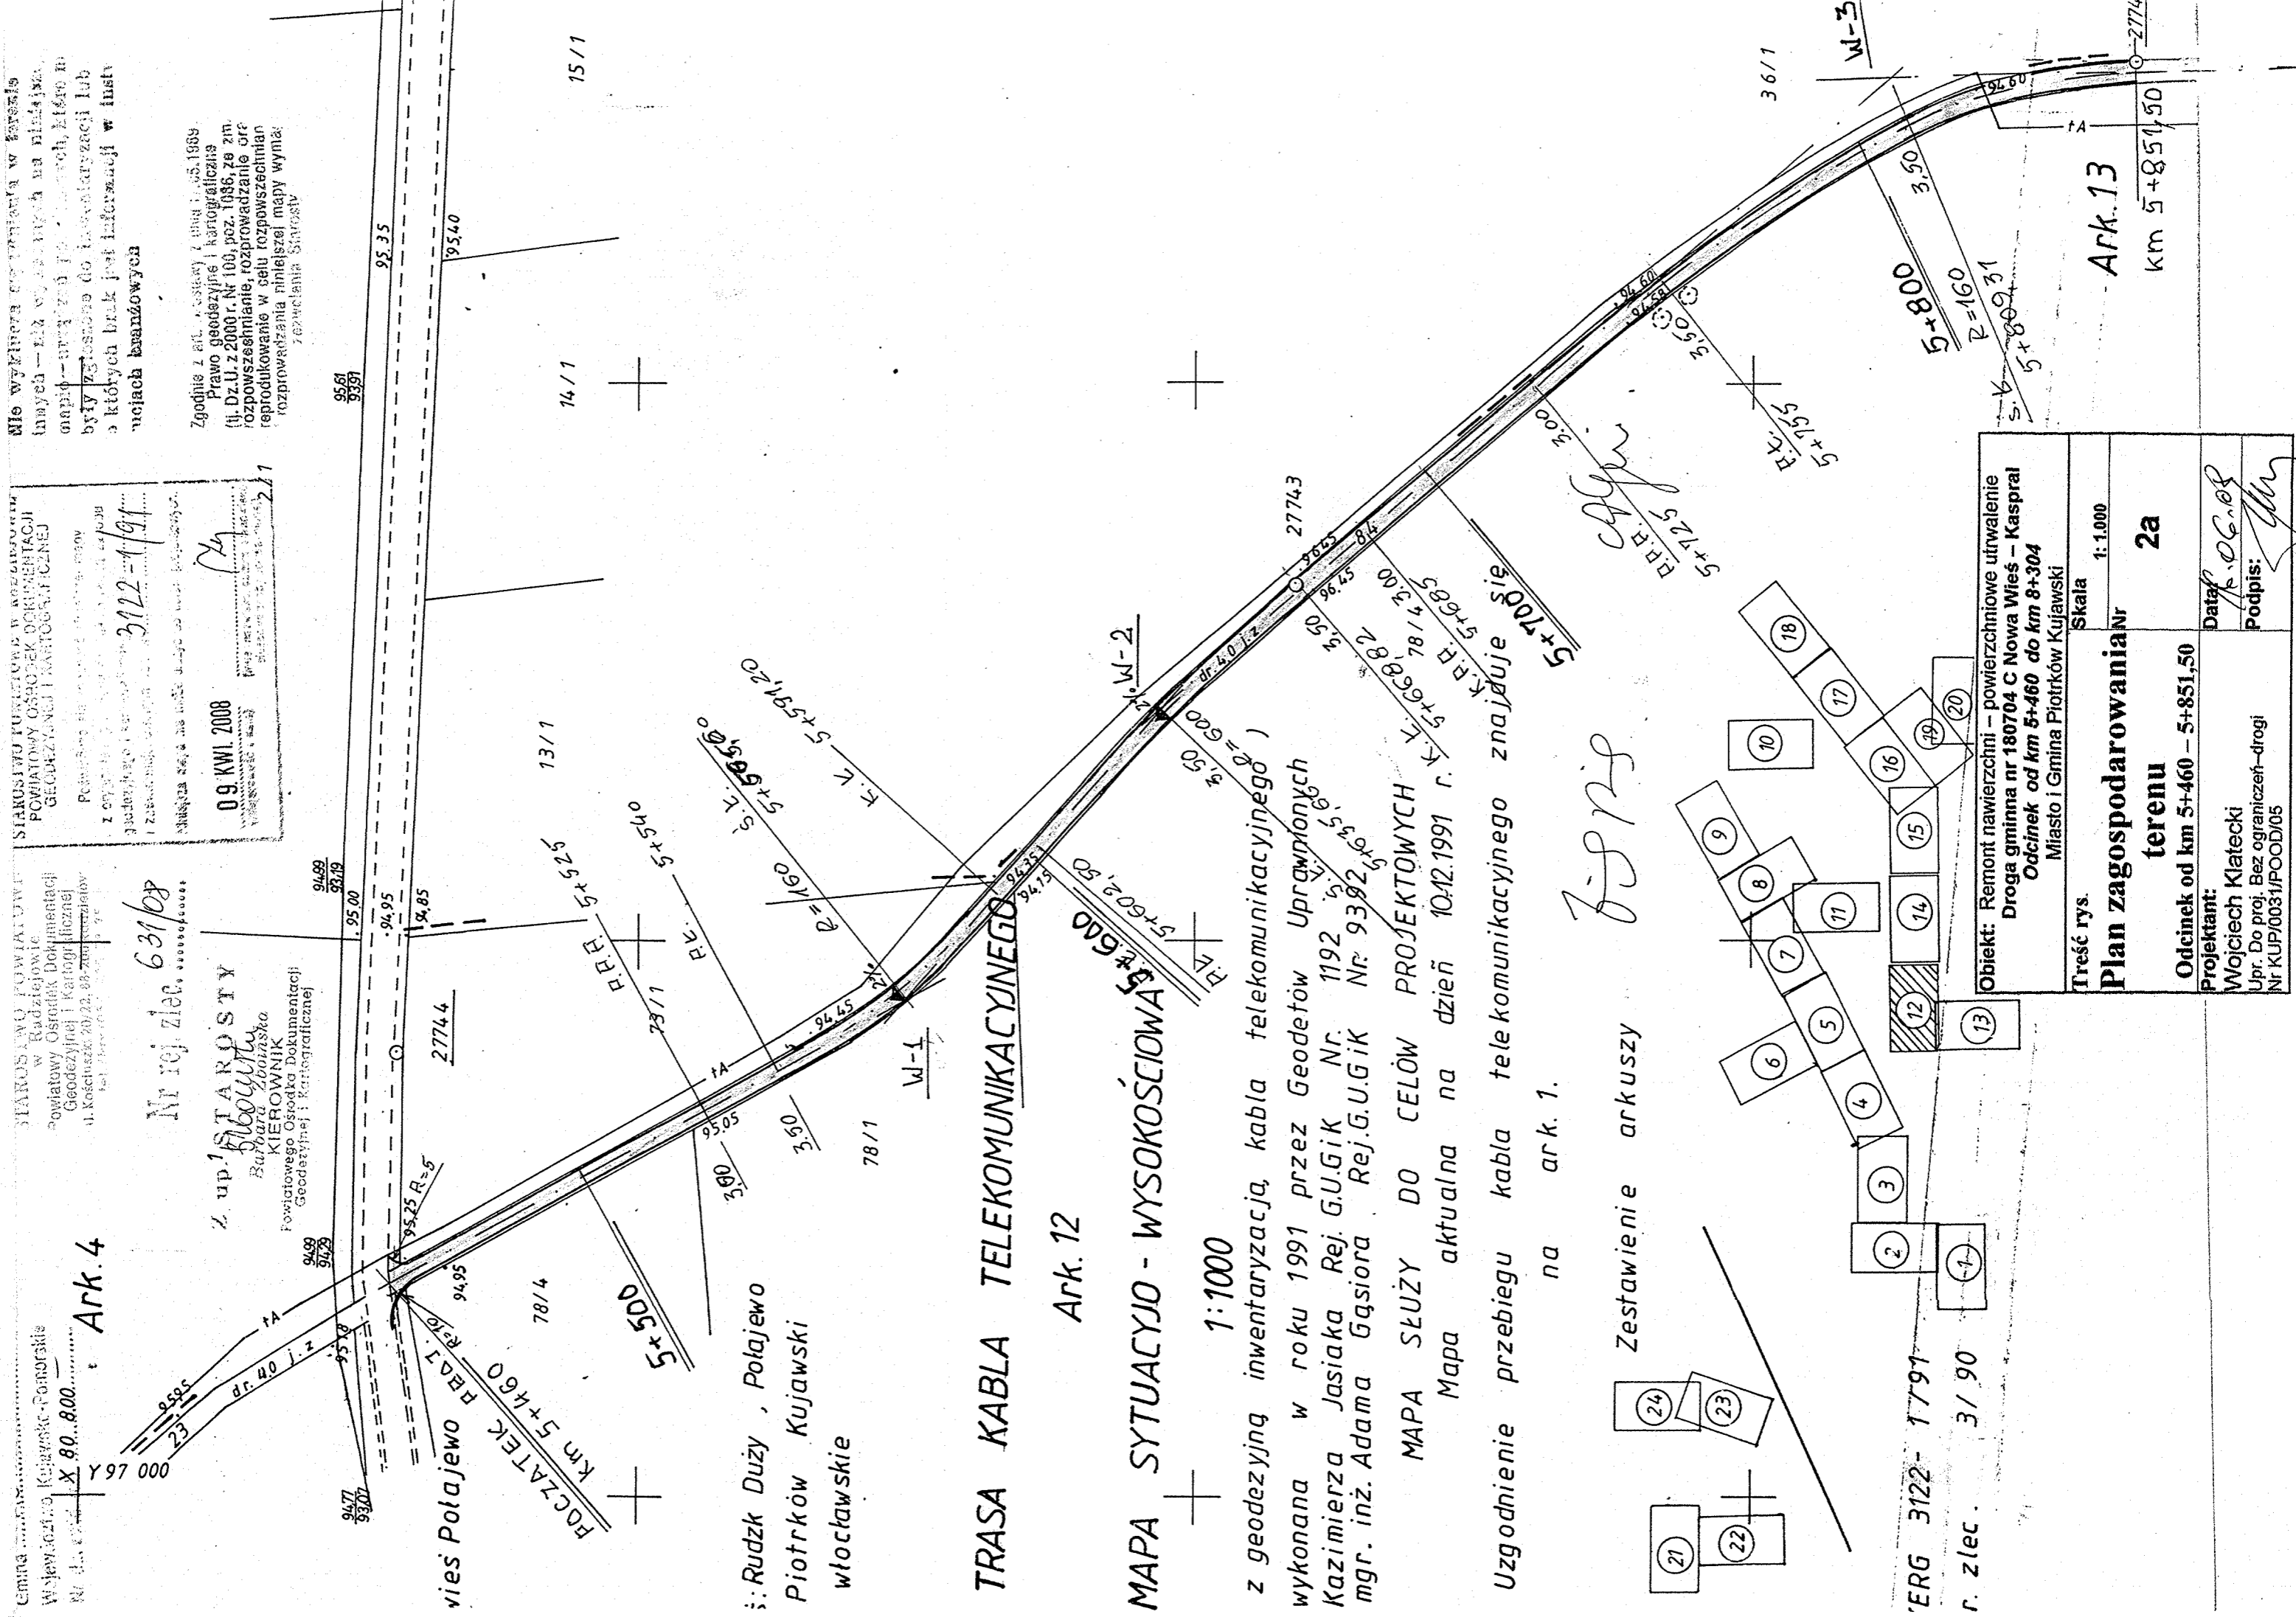

TRASA KABLA TELEKOMUNIKACYJNEGO

Ark. 12

MAPA SYTUACYJO - WYSOKOŚCIOWA


1:1000

z geodezyjną inwentaryzacją kabla telekomunikacyjnego)
 wykonana w roku 1991 przez Geodetów Uprawnionych
 Kazimierza Jasiaka Rej. G.U.G.I.K. Nr. 1192
 mgr. inż. Adama Gąsiora Rej. G.U.G.I.K. Nr. 9392

MAPA SŁUŻY DO CELÓW PROJEKTOWYCH
 Mapa aktualna na dzień 10.12.1991 r.

Uzgodnienie przebiegu kabla telekomunikacyjnego znajduje się
 na ark. 1.

Zestawienie arkuszy

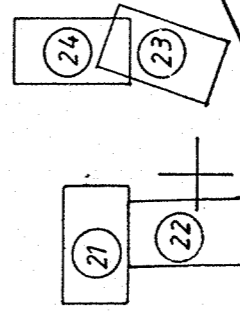

ERG 3122-1791
 r. zlec. 3/90

Obiekt: Remont nawierzchni - powierzchniowe utwardzenie Droga gminna nr 180704 C Nowa Wieś - Kaspral Odcinek od km 5+460 do km 8+304 Miasto i Gmina Piotrków Kujawski	
Treść rys.	Skala 1:1000
Plan zagospodarowania	
terenu	
Odcinek od km 5+460 - 5+851,50	
Projektant: Wojciech Klatecki Upr. Do proj. Bez ograniczeń-drogi Nr KUP/0031/POOD/05	Data: 10.06.08
Podpis: <i>[Signature]</i>	

Ark. 13

km 5+851,50