



RZUT PRZYZIEMIA

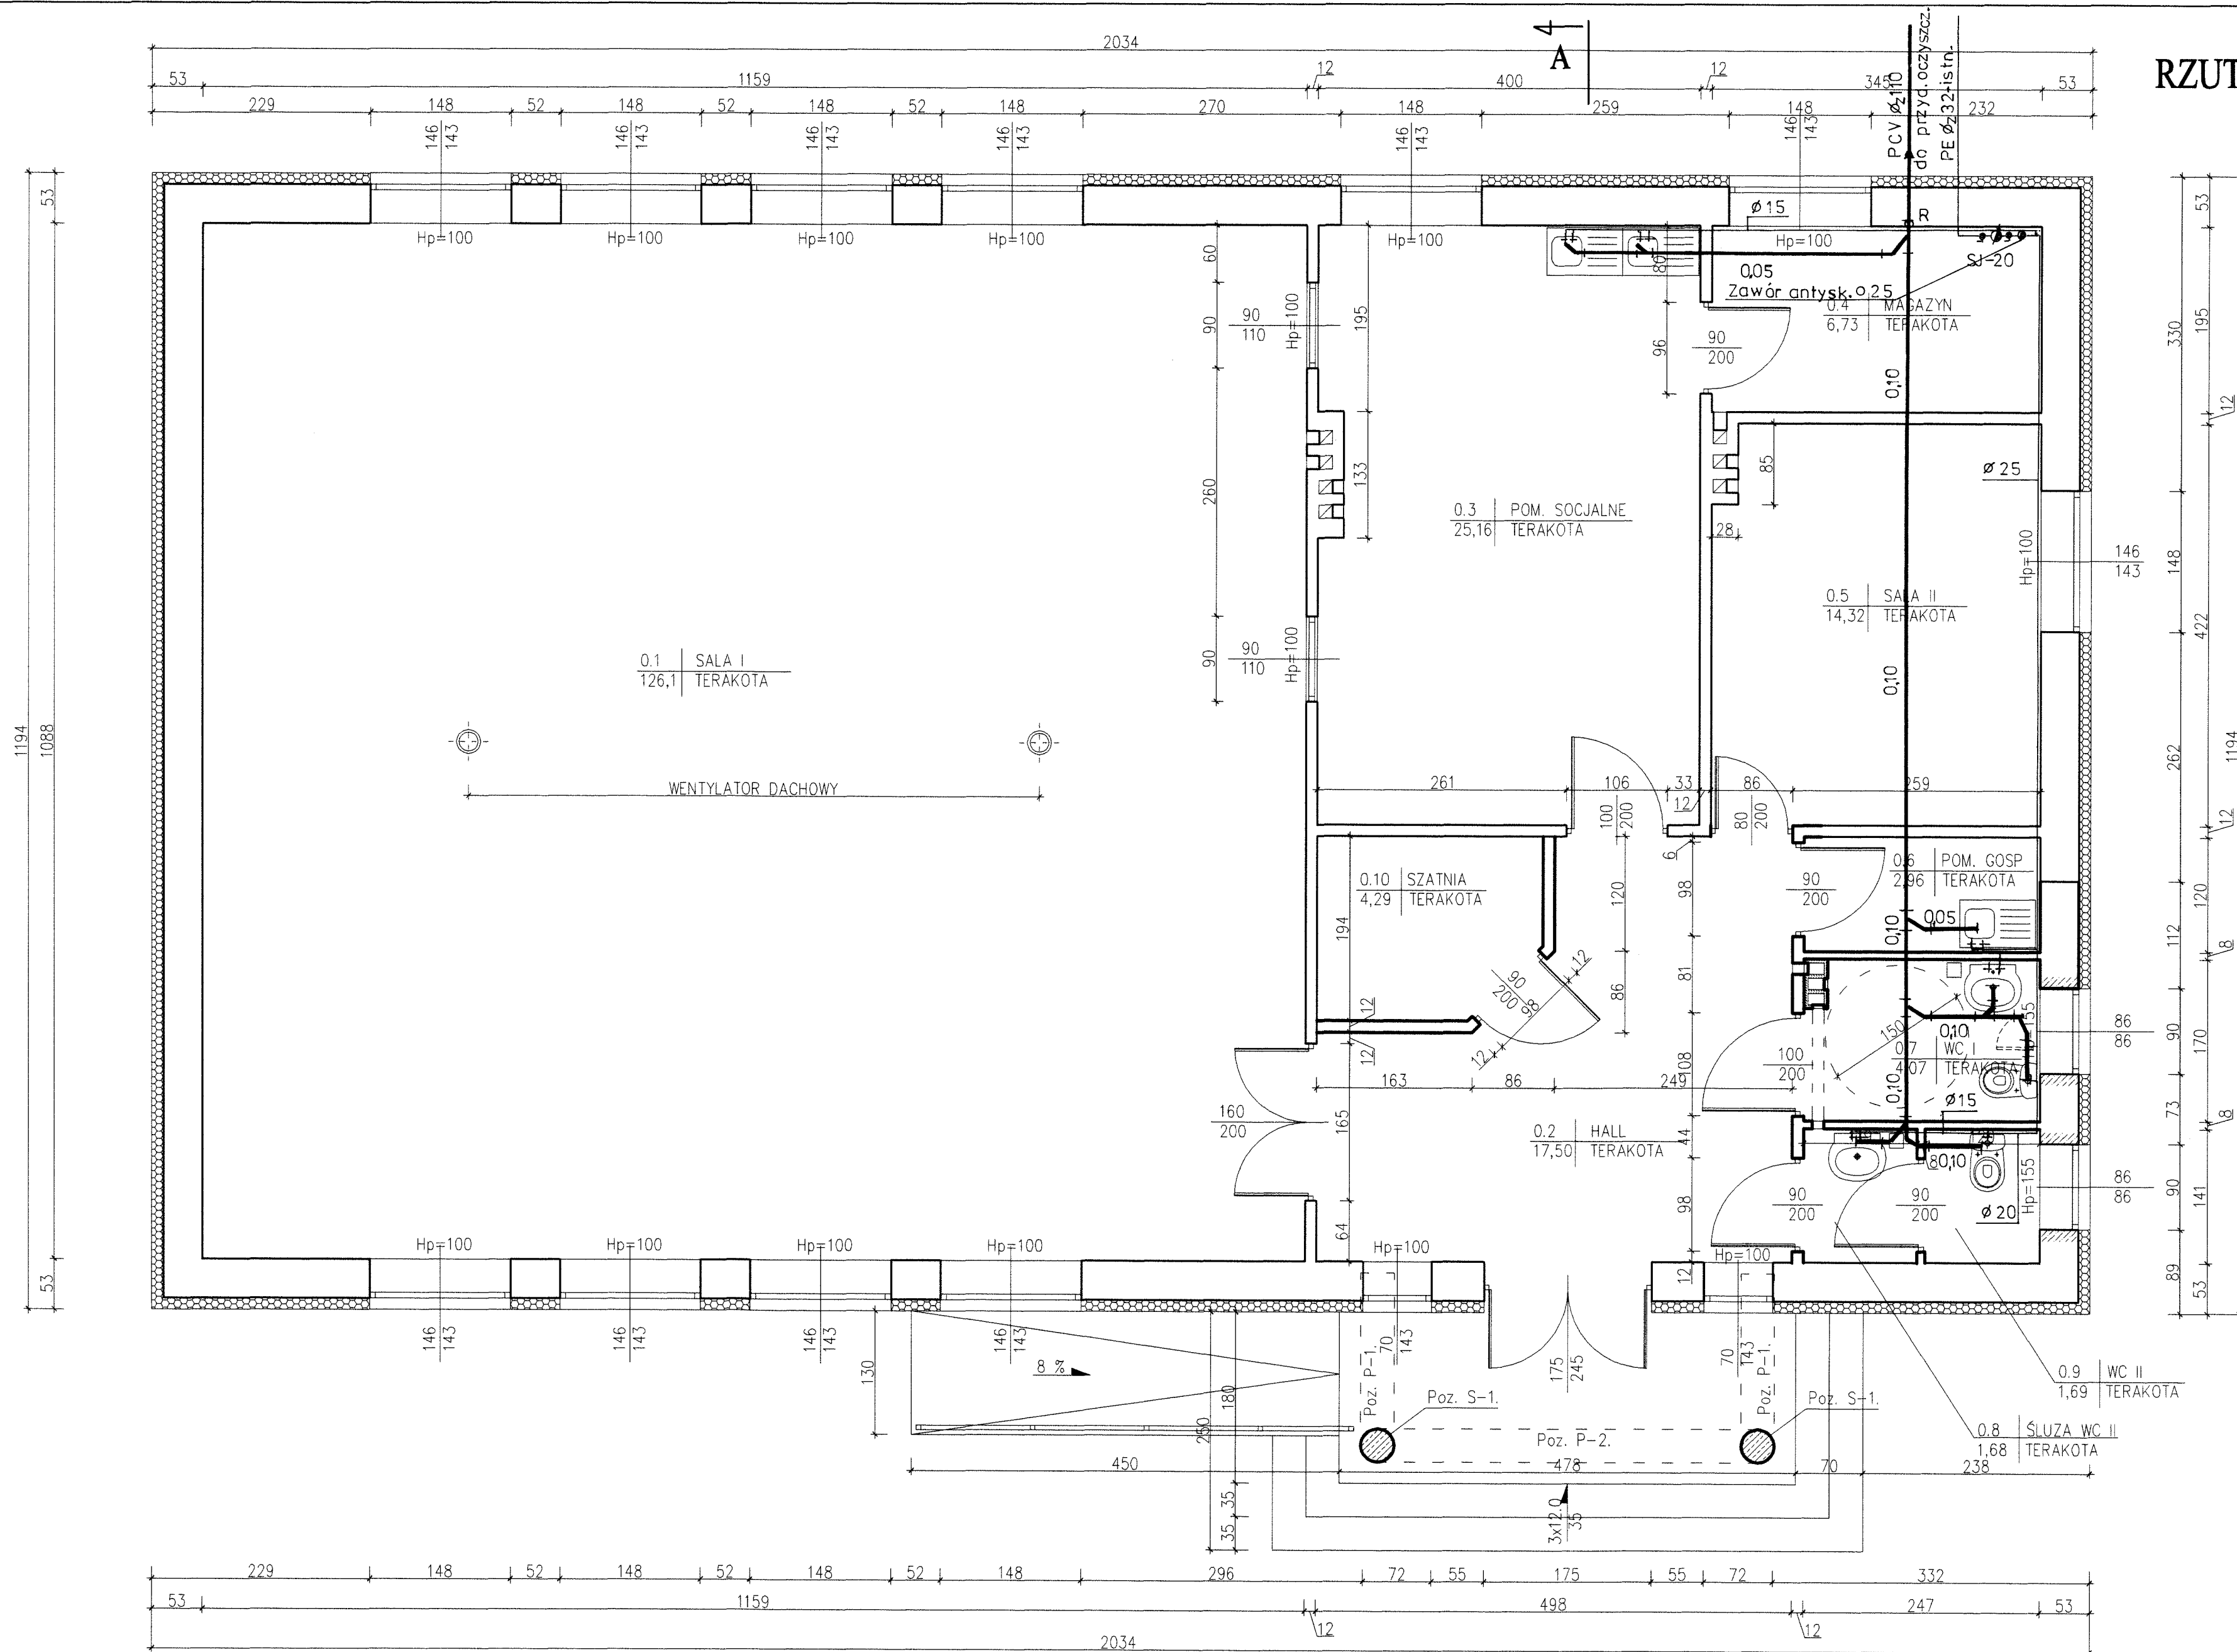

- Ściany projektowane
 - Ściany istniejące

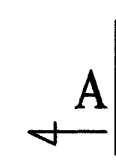

Nazwa i adres obiektu:		Przebudowa świetlicy wiejskiej – Zborowiec gm. Piotrków Kuj.			
Inwestor:		Miasto i Gmina Piotrków Kuj.			
Przedmiot rysunku:		Rzut przyziemia.		Skala	
		Wewnętrzne instal. wod. – kan. i c.w.u.		1 : 50	
Projektant:	Upr. bud. nr	Zakres	Data	Podpis	Nr rys.
Janusz Kaczmarek	GT-II-8386-5/24/77W1 Nr ew KUP/15/0894/01	Inst. i urz. sanit.	01.08.10r.		1